



COMUNE DI SANTA LUCE
RECUPERO DELL'IMMOBILE PIAN DEL PRUNO
PIANO TERRA E PRIMO APERTURE PORTE
 Proprietà:
Amministrazione Comunale
 Progettisti: **ARCHITETTURA BPB DEGLI OLMI PISA ITALIA**
 Studio: **Paroniani-Blanchetti**
 Scala: 1/100
 ARCHIVIO 1405-2010
 GENNAIO 2010

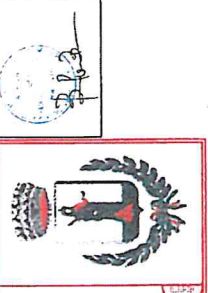

aspirazione da bagno in parete
 esterna considera la dimensione
 della piastra di 20/30 cm.
 n=230

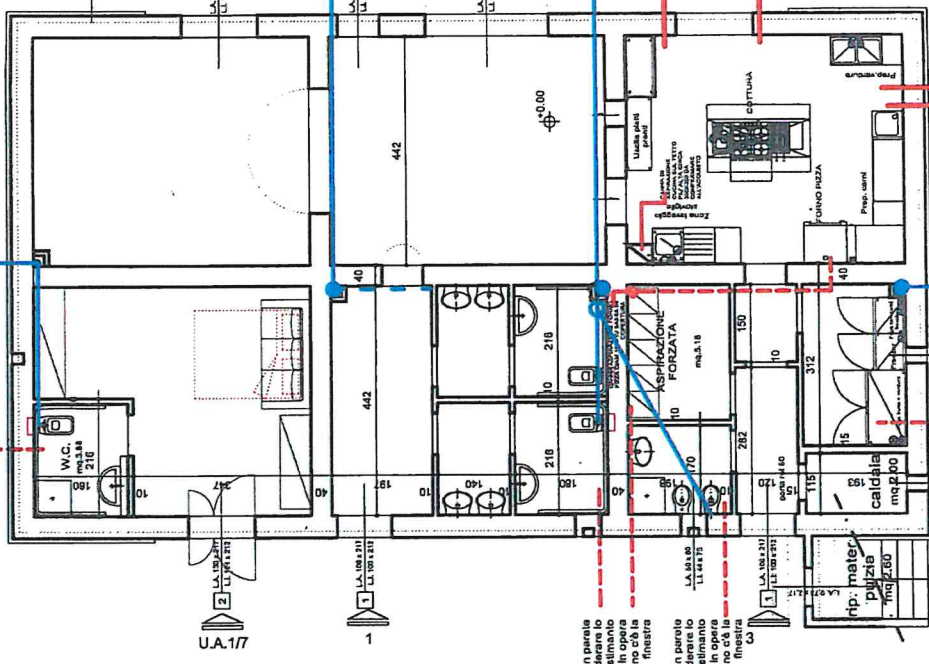


aspirazione del bagno in parete
 esterna attenzione considerare lo
 spessore della piastra di rivestimento
 spessa 20/30cm, porre in opera
 respiratore anche se nel bagno c'è la
 finestra

aspirazione del bagno in parete
 esterna attenzione considerare lo
 spessore della piastra di rivestimento
 spessa 20/30cm, porre in opera
 respiratore anche se nel bagno c'è la
 finestra

aspirazione per
 cucina
 con
 diametro
 di 50/20 cm.
 altezza entro 1 mt. da
 PF
 aspirazione per
 bagno
 con
 diametro
 di 50/20 cm.
 altezza entro 1 mt. da
 PF


tutte le aperture di
 aspirazione devono
 essere allentate

PIANO TERRA

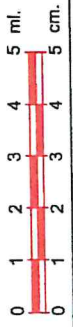


aspirazione dei bagni e parete su
 corridoio
 con
 diametro
 di 50/20 cm.
 altezza entro 1 mt. da
 PF
 aspirazione per
 bagno
 con
 diametro
 di 50/20 cm.
 altezza entro 1 mt. da
 PF

bagni ai bordi forare in parete

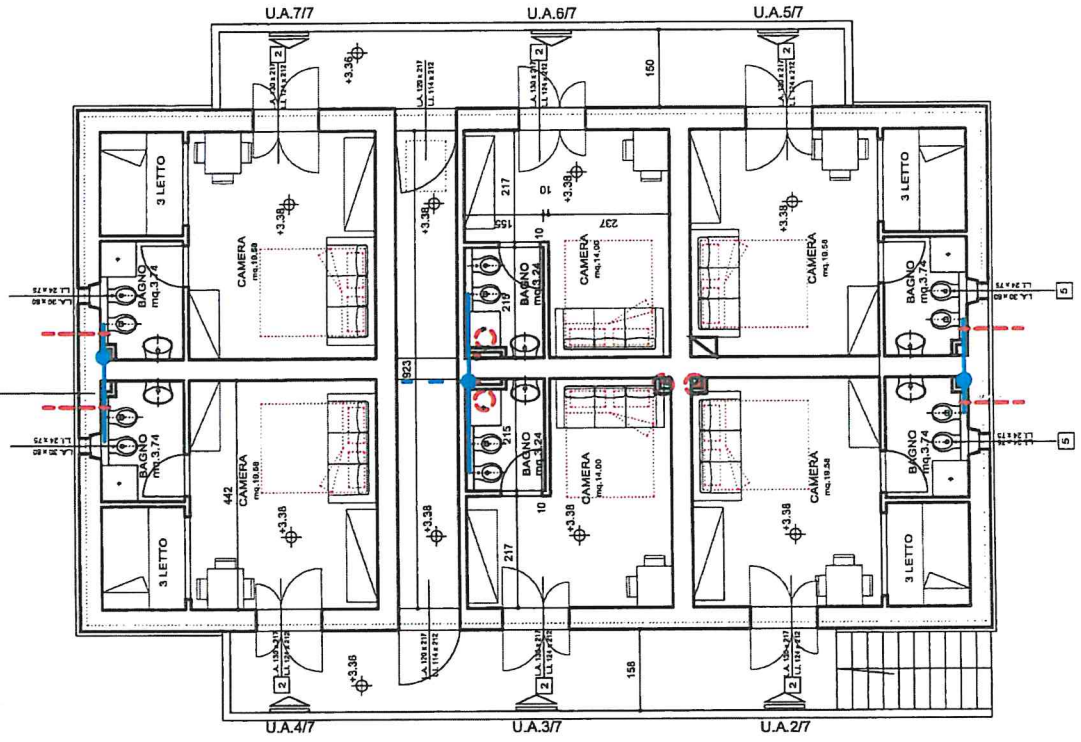

PIANO PRIMO

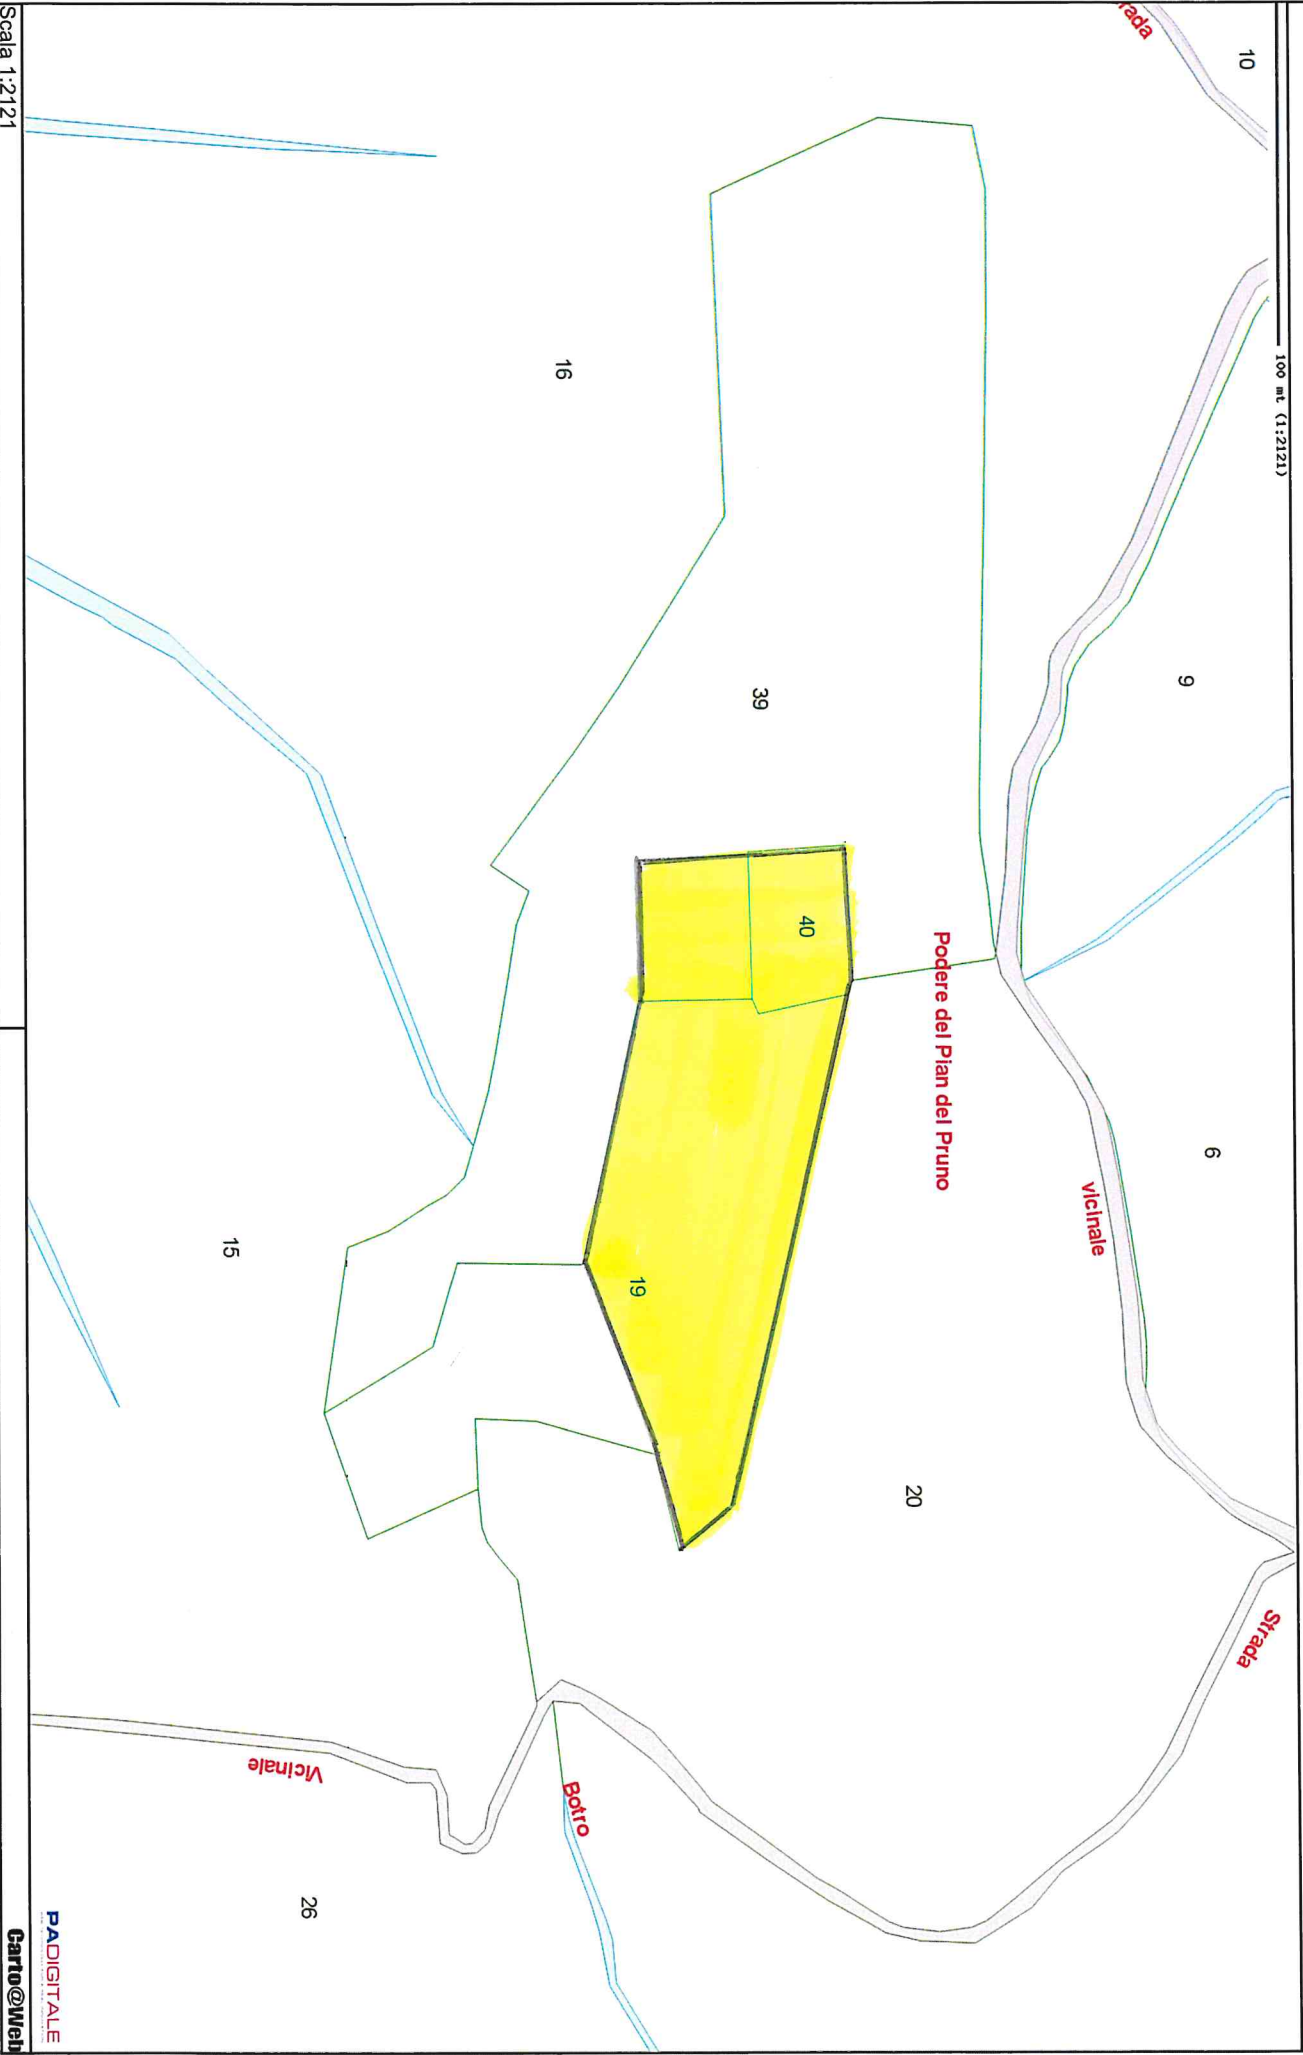

100 mt (1:2121)