

ESTRATTO MAPPA CATASTALE - 1.1000



VIA GAMBUCCI 11 - 56038 - PONSACCO (PI)
0587 730726 - lorenzo@studiopapanti.it - P.IVA: 0222162 050 9

COMUNE DI SANTA LUCE
Provincia di Pisa
loc. LA PIEVE DI SANTA LUCE, via Del Lago


1

PROGETTO UNICO CONVENZIONATO (P.U.C.)
RELATIVO ALL' AMBITO AD USO PRODUTTIVO PIEVE DI SANTA LUCE DD3

Proprietà: FLORA s.r.l.
Progettazione: Ing. Lorenzo Papanti

Oggetto: **INQUADRAMENTO TERRITORIALE**
Planimetria - scala 1:500

Ottobre 2020

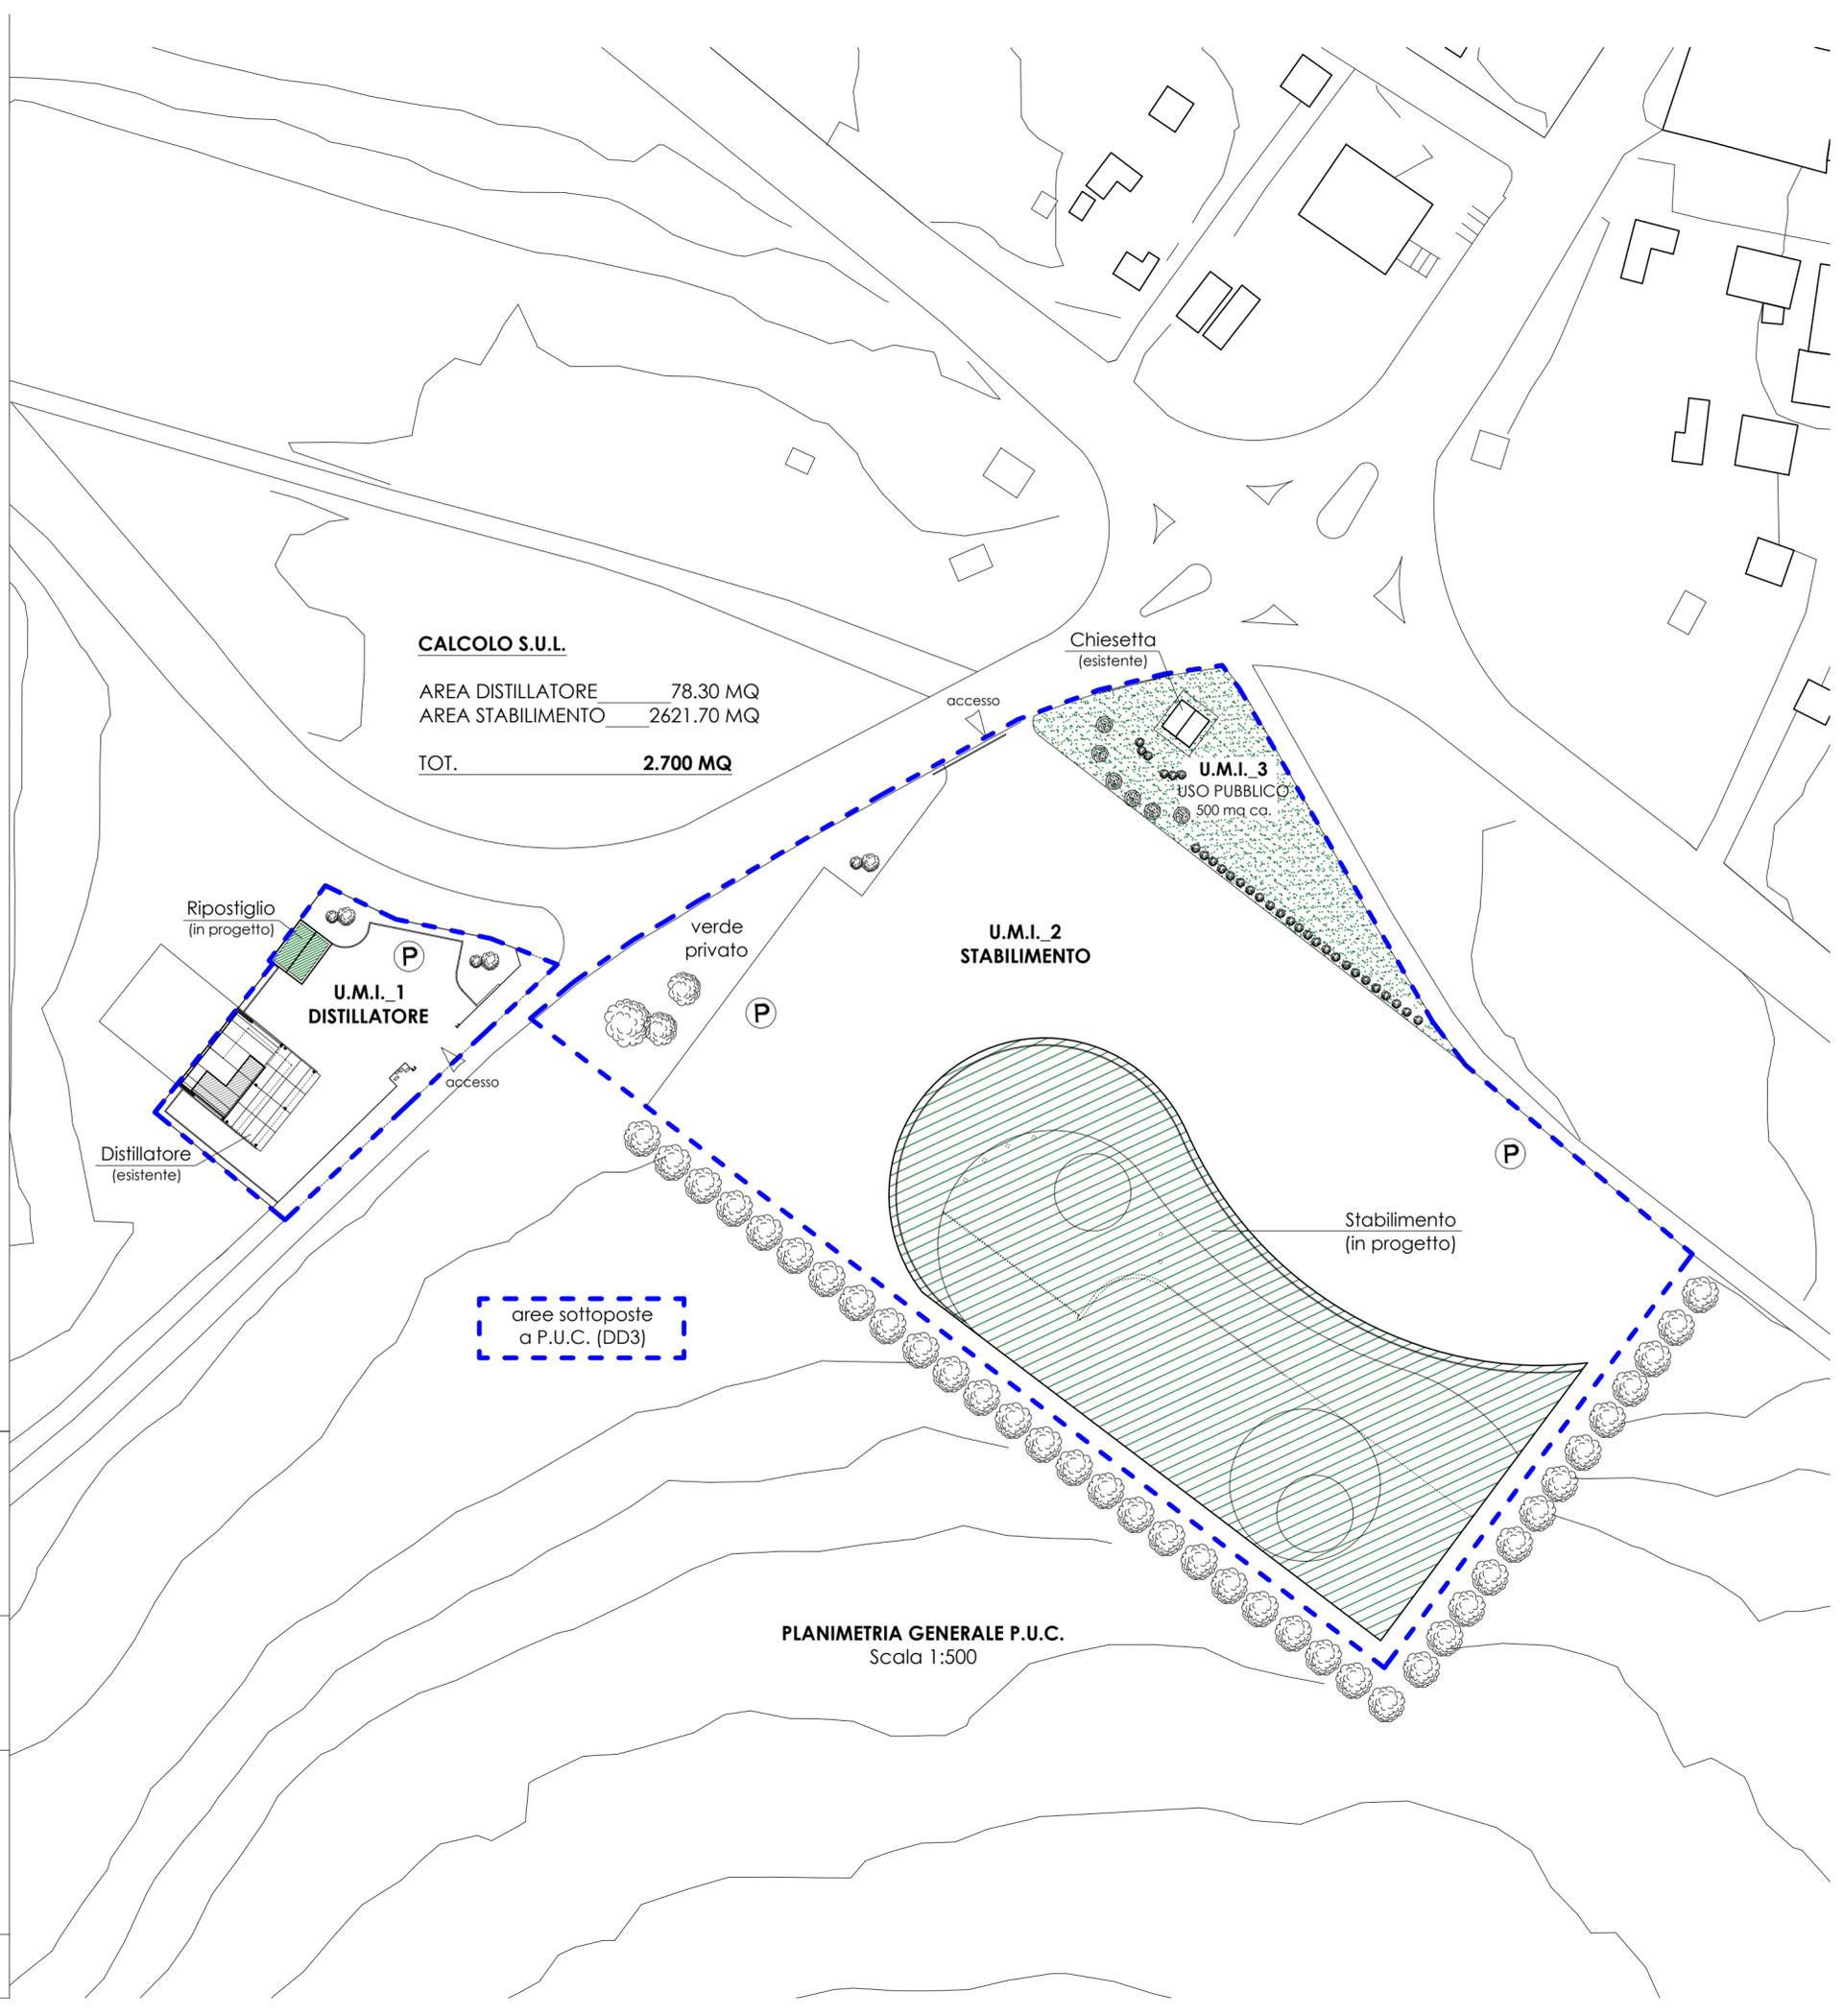

PLANIMETRIA GENERALE P.U.C.
Scala 1:500