



VIA GAMBUCCI 11 - 56038 - PONSACCO (PI)
0587 730726 - lorenzo@studiopapanti.it - P.IVA: 0222162 050 9

COMUNE DI SANTA LUCE
Provincia di Pisa
loc. LA PIEVE DI SANTA LUCE, via Del Lago


2

PROGETTO UNICO CONVENZIONATO (P.U.C.)
RELATIVO ALL' AMBITO AD USO PRODUTTIVO PIEVE DI SANTA LUCE DD3

Proprietà: FLORA s.r.l.
Progettazione: Ing. Lorenzo Papanti


Oggetto: **U.M.I._1**
Planimetrie - scala 1:100 / Piante/Sez./Prospetti 1:50 / 1:100

Ottobre 2020

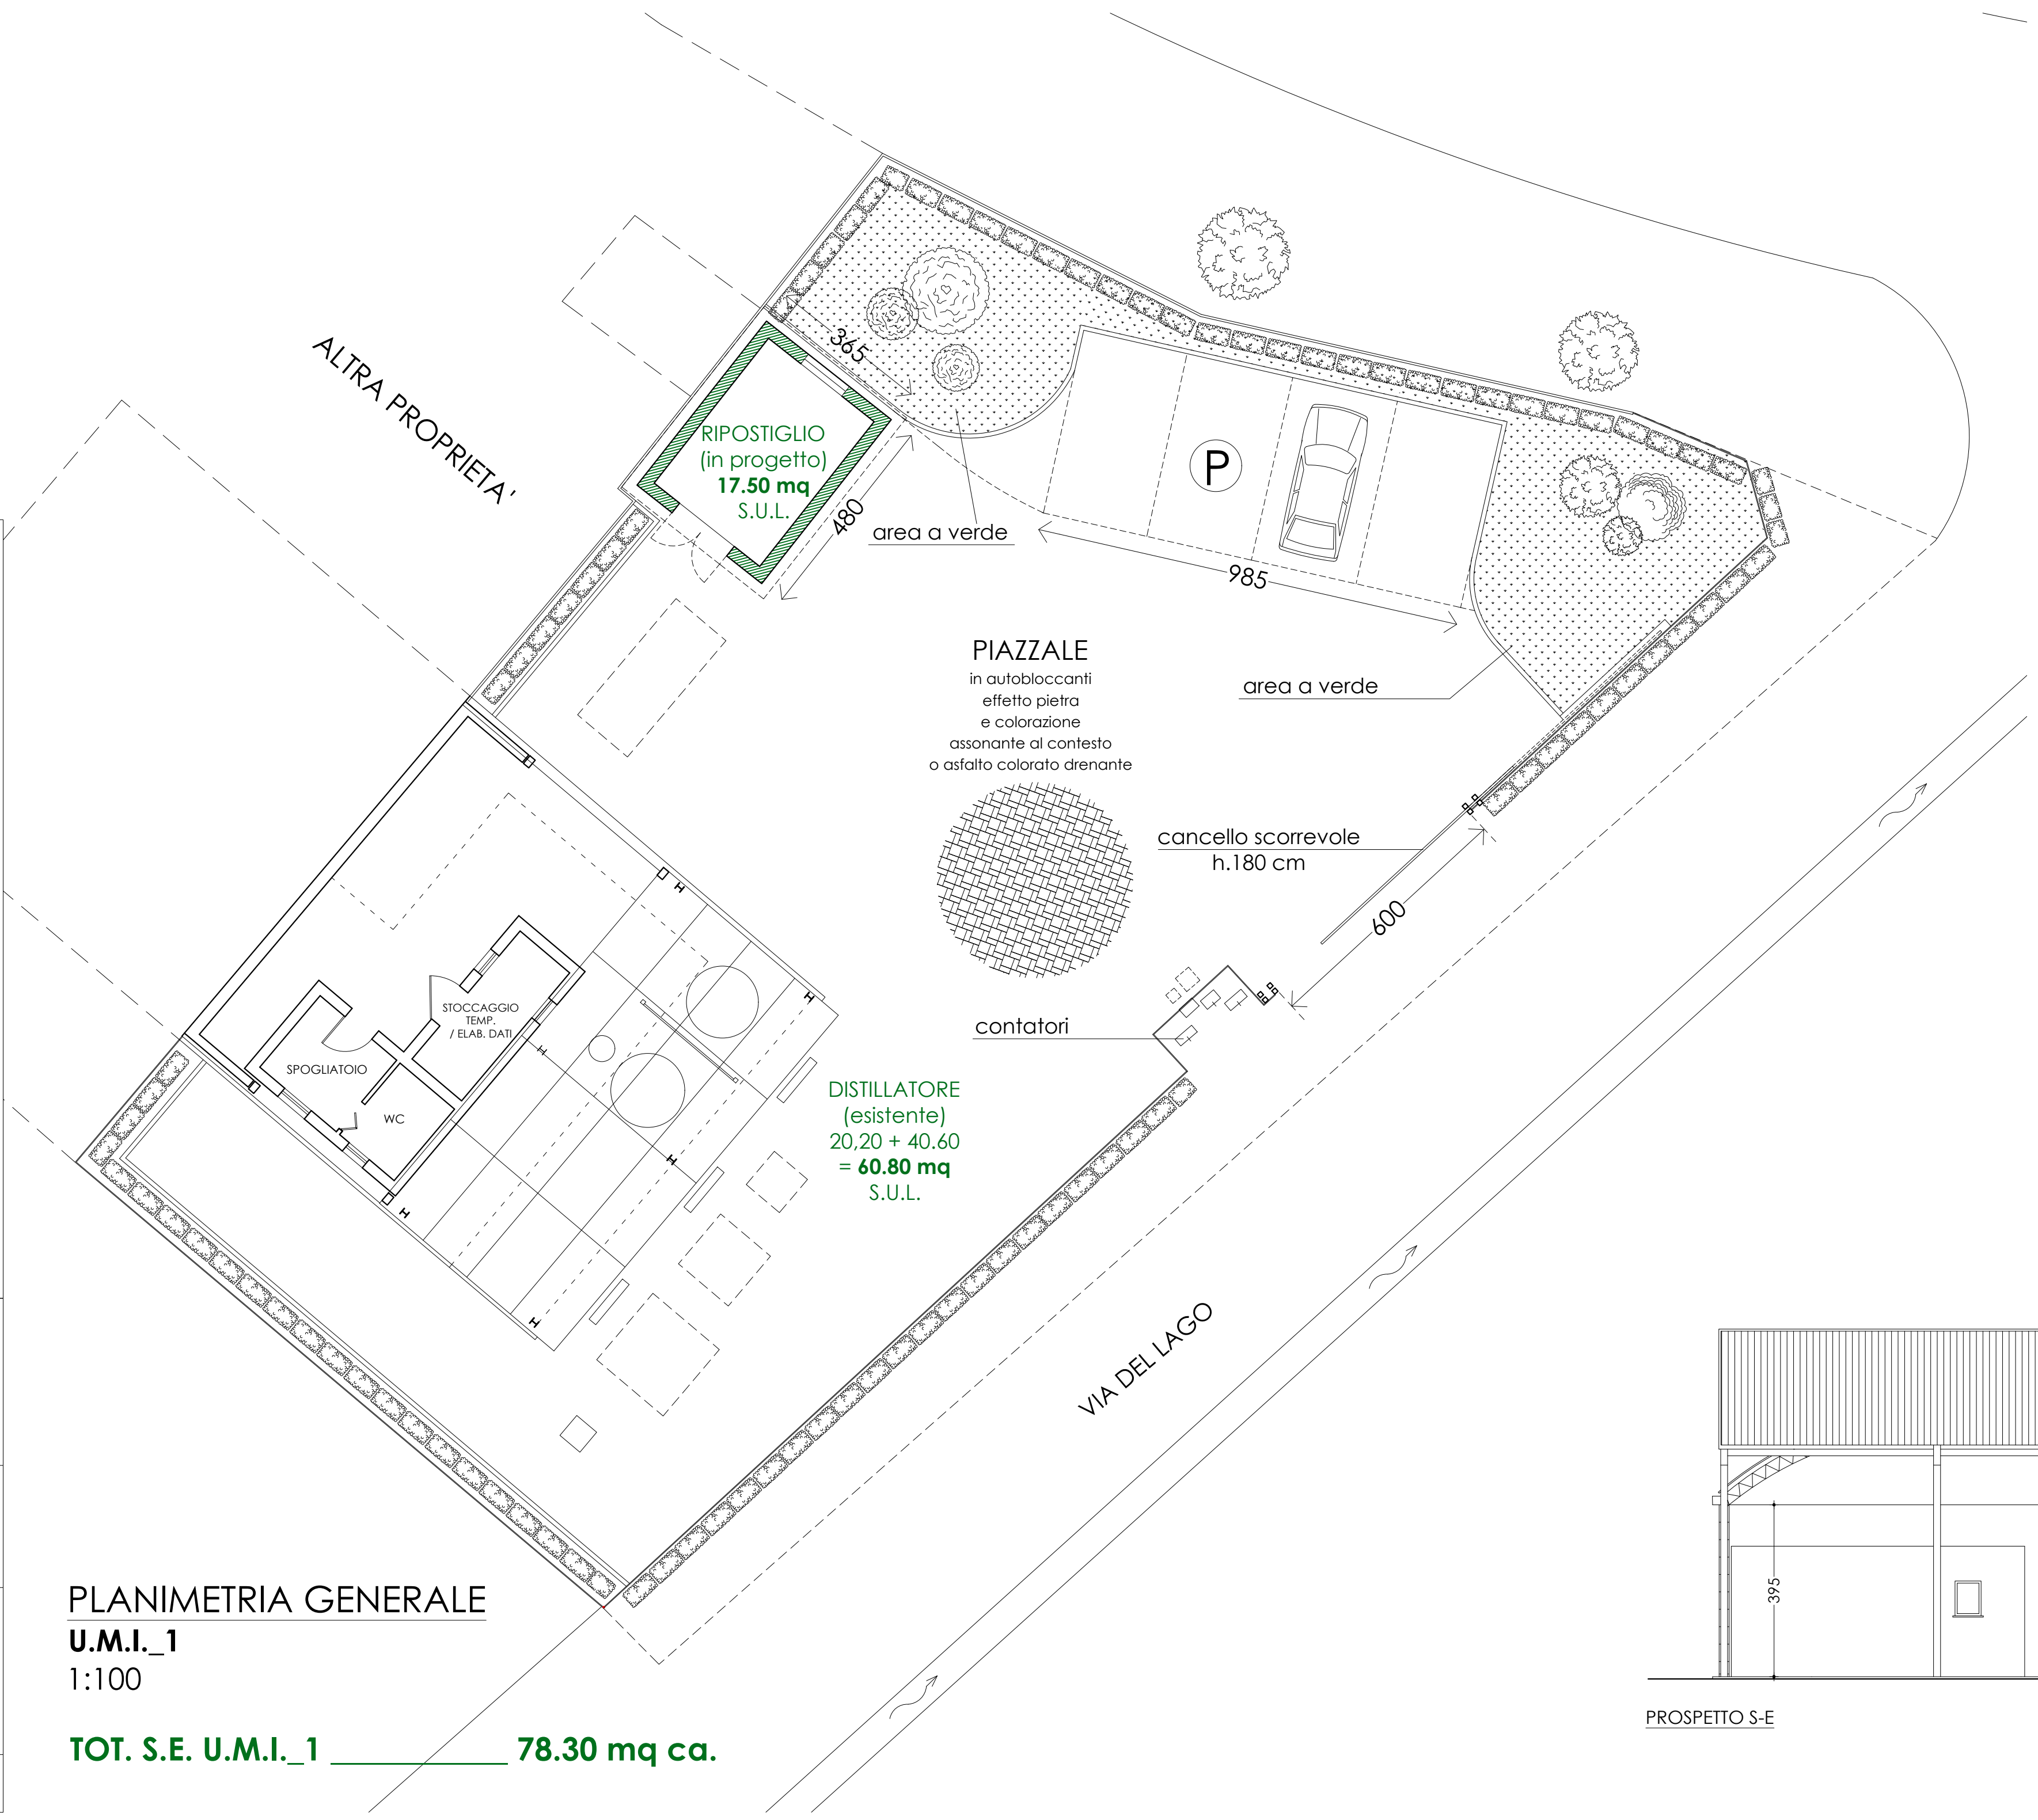


PLANIMETRIA GENERALE
U.M.I._1
1:100


TOT. S.E. U.M.I._1 78.30 mq ca.

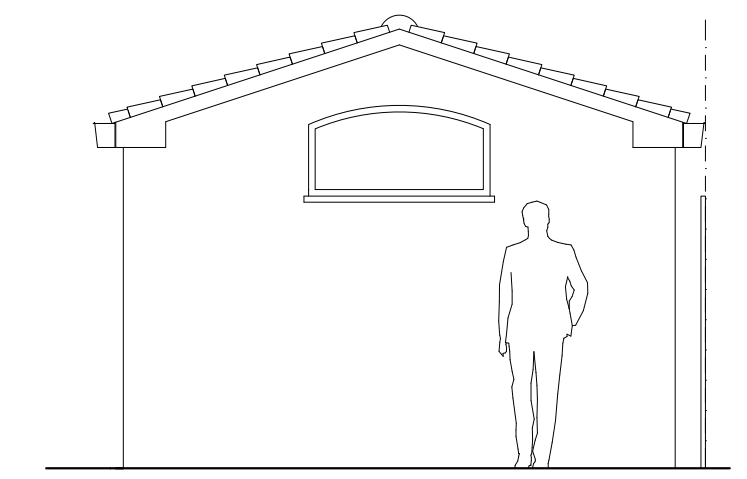


prospetto posteriore

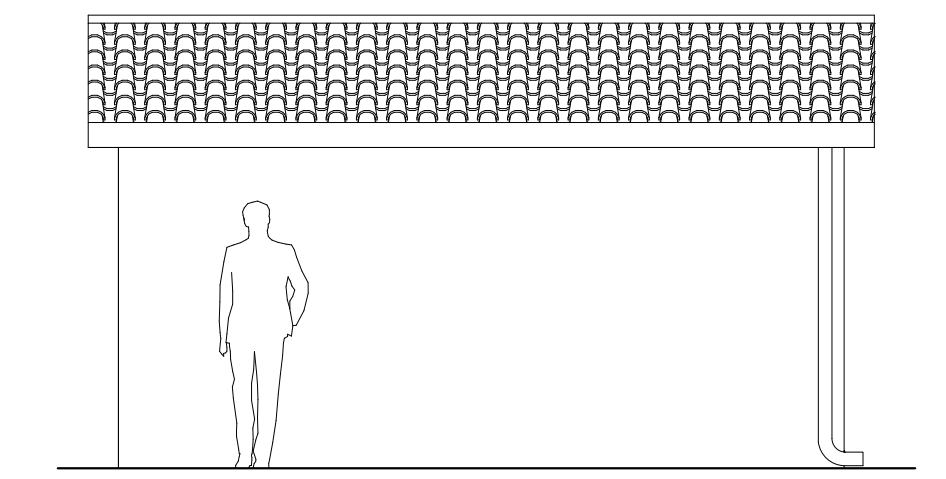


prospetti laterali

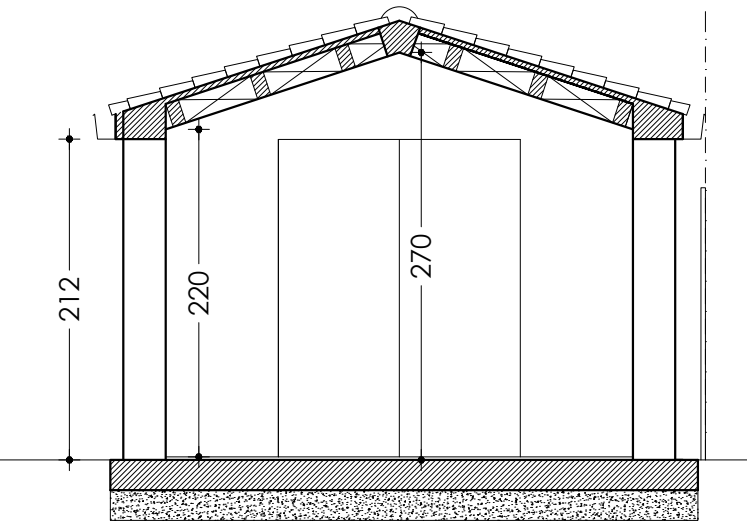

sezione AA

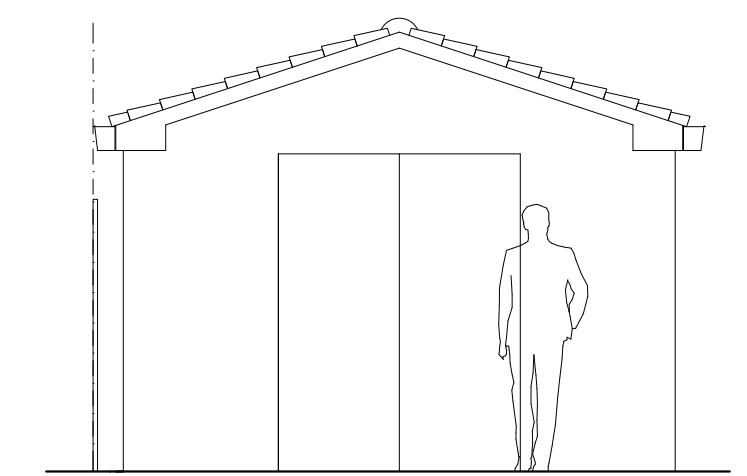


prospetto anteriore

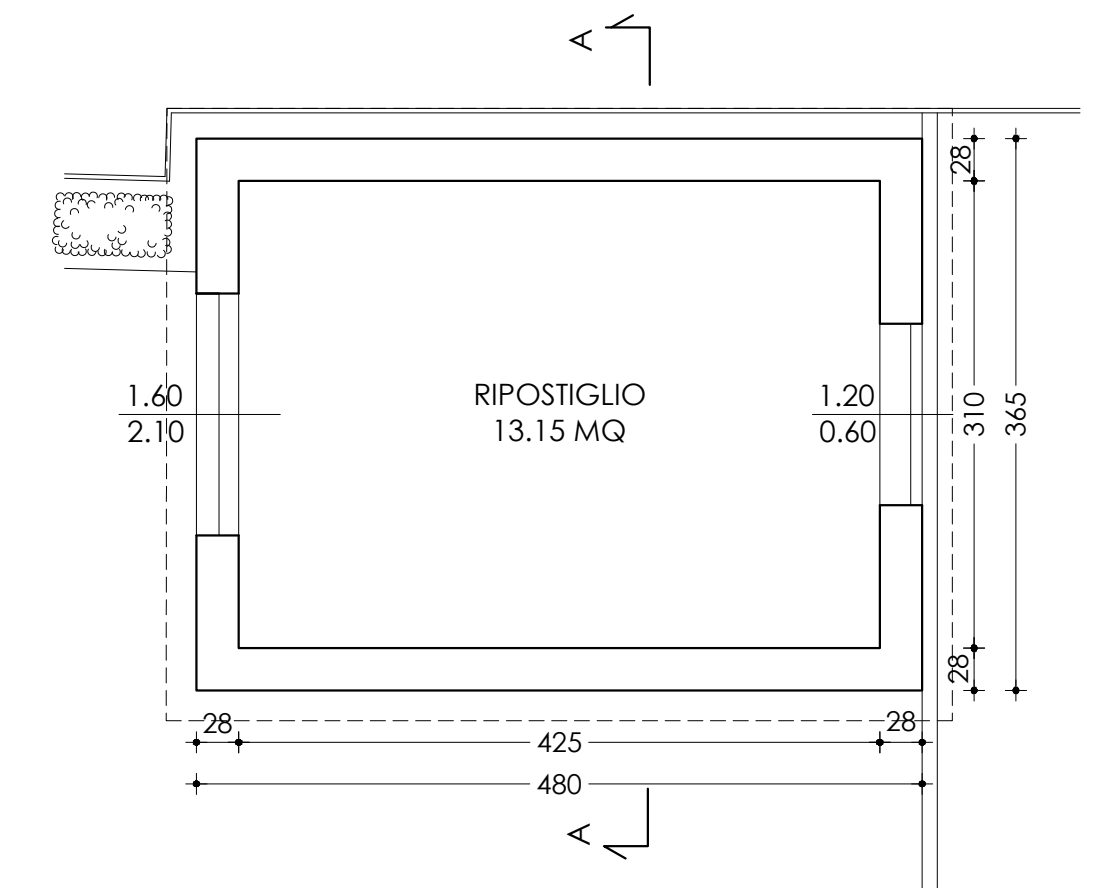


RIPOSTIGLIO in progetto U.M.I._1
scala 1:50


DISTILLATORE esistente U.M.I._1
scala 1:100

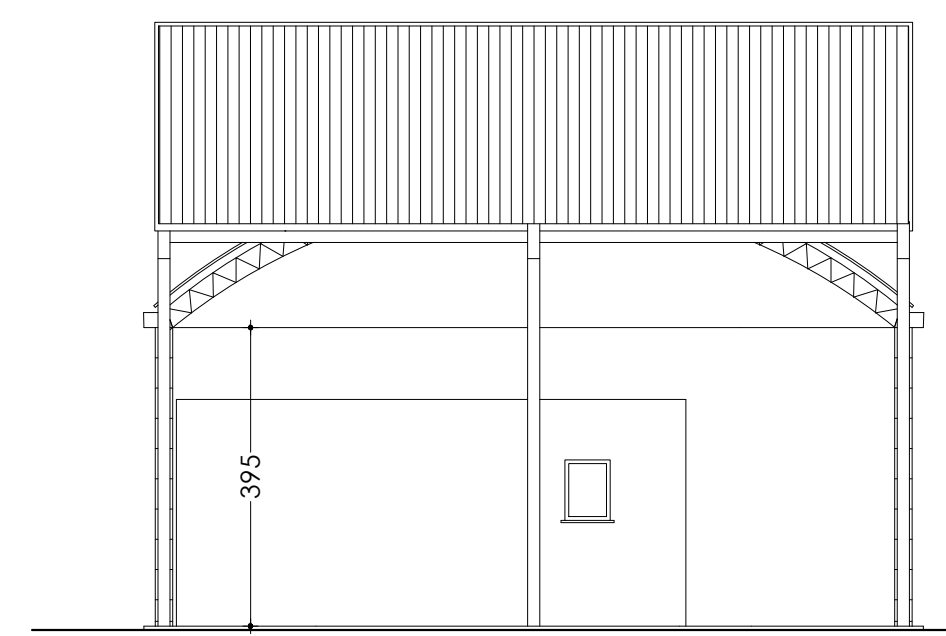

PROSPETTO S-E

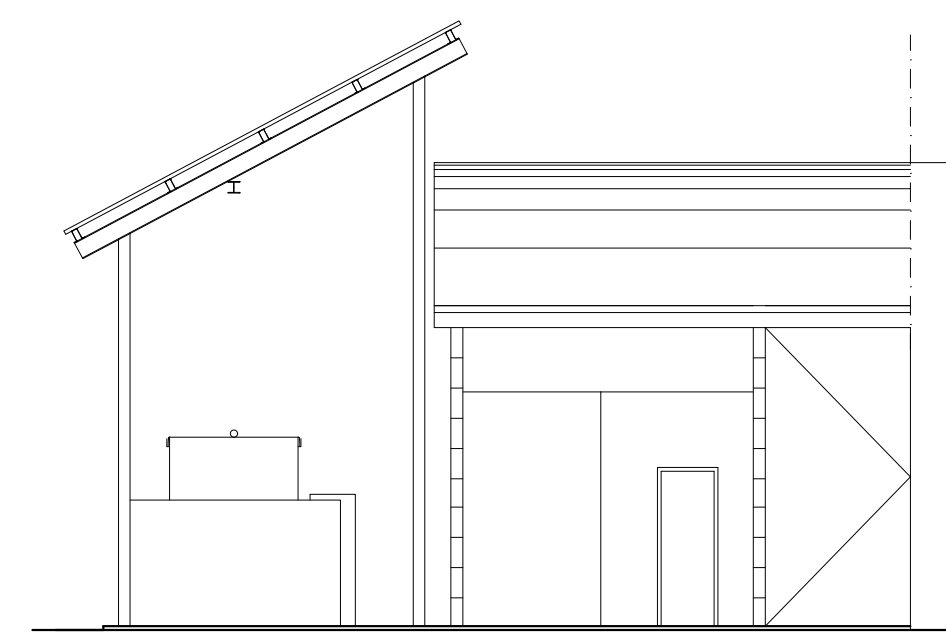

PROSPETTO N-E

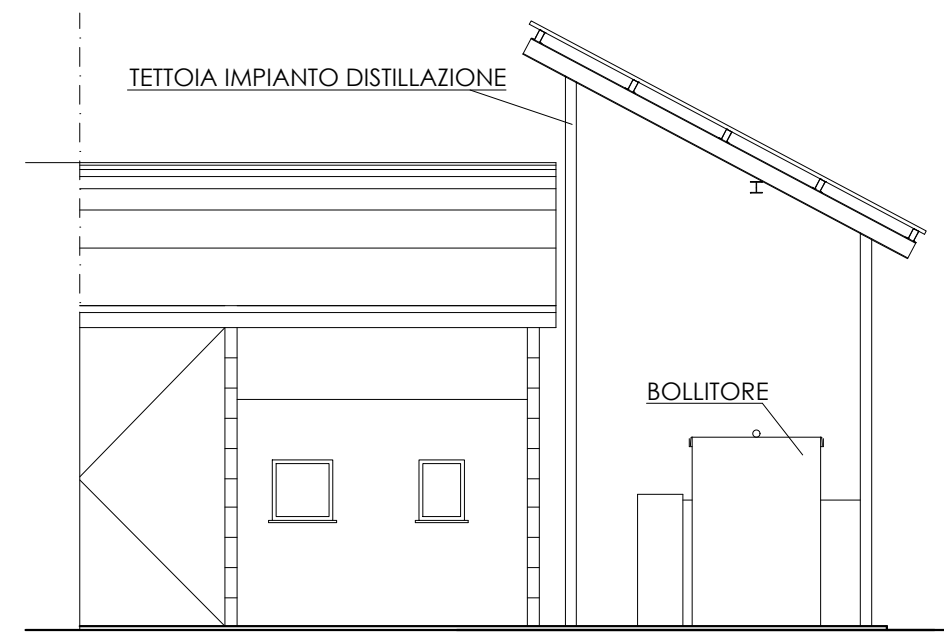

PROSPETTO S-O