



COMUNE DI SANTA LUCE
Provincia di Pisa

PIANO PARTICOLAREGGIATO
per la realizzazione del nuovo Monastero Buddhista
in loc. Riseccoli - Poggio alla Penna



PROPRIETÀ: **Associazione Sangha ONLUS**
Il Presidente Massimo Stordi - Pomaiola, Pisa, Italia


PROGETTO: **gino zavonella architetto**
 Arch. Mauro Ciampa ARCHITETTI ASSOCIATI CIAMPA

COORDINAMENTO: *Dott.ssa Maria Sargentini* *Mania Sargenti*


Oggetto : **INQUADRAMENTO GENERALE**

01


Data: settembre 2020 Nome file: PP_poggioallapenna.dwg Tavola n°

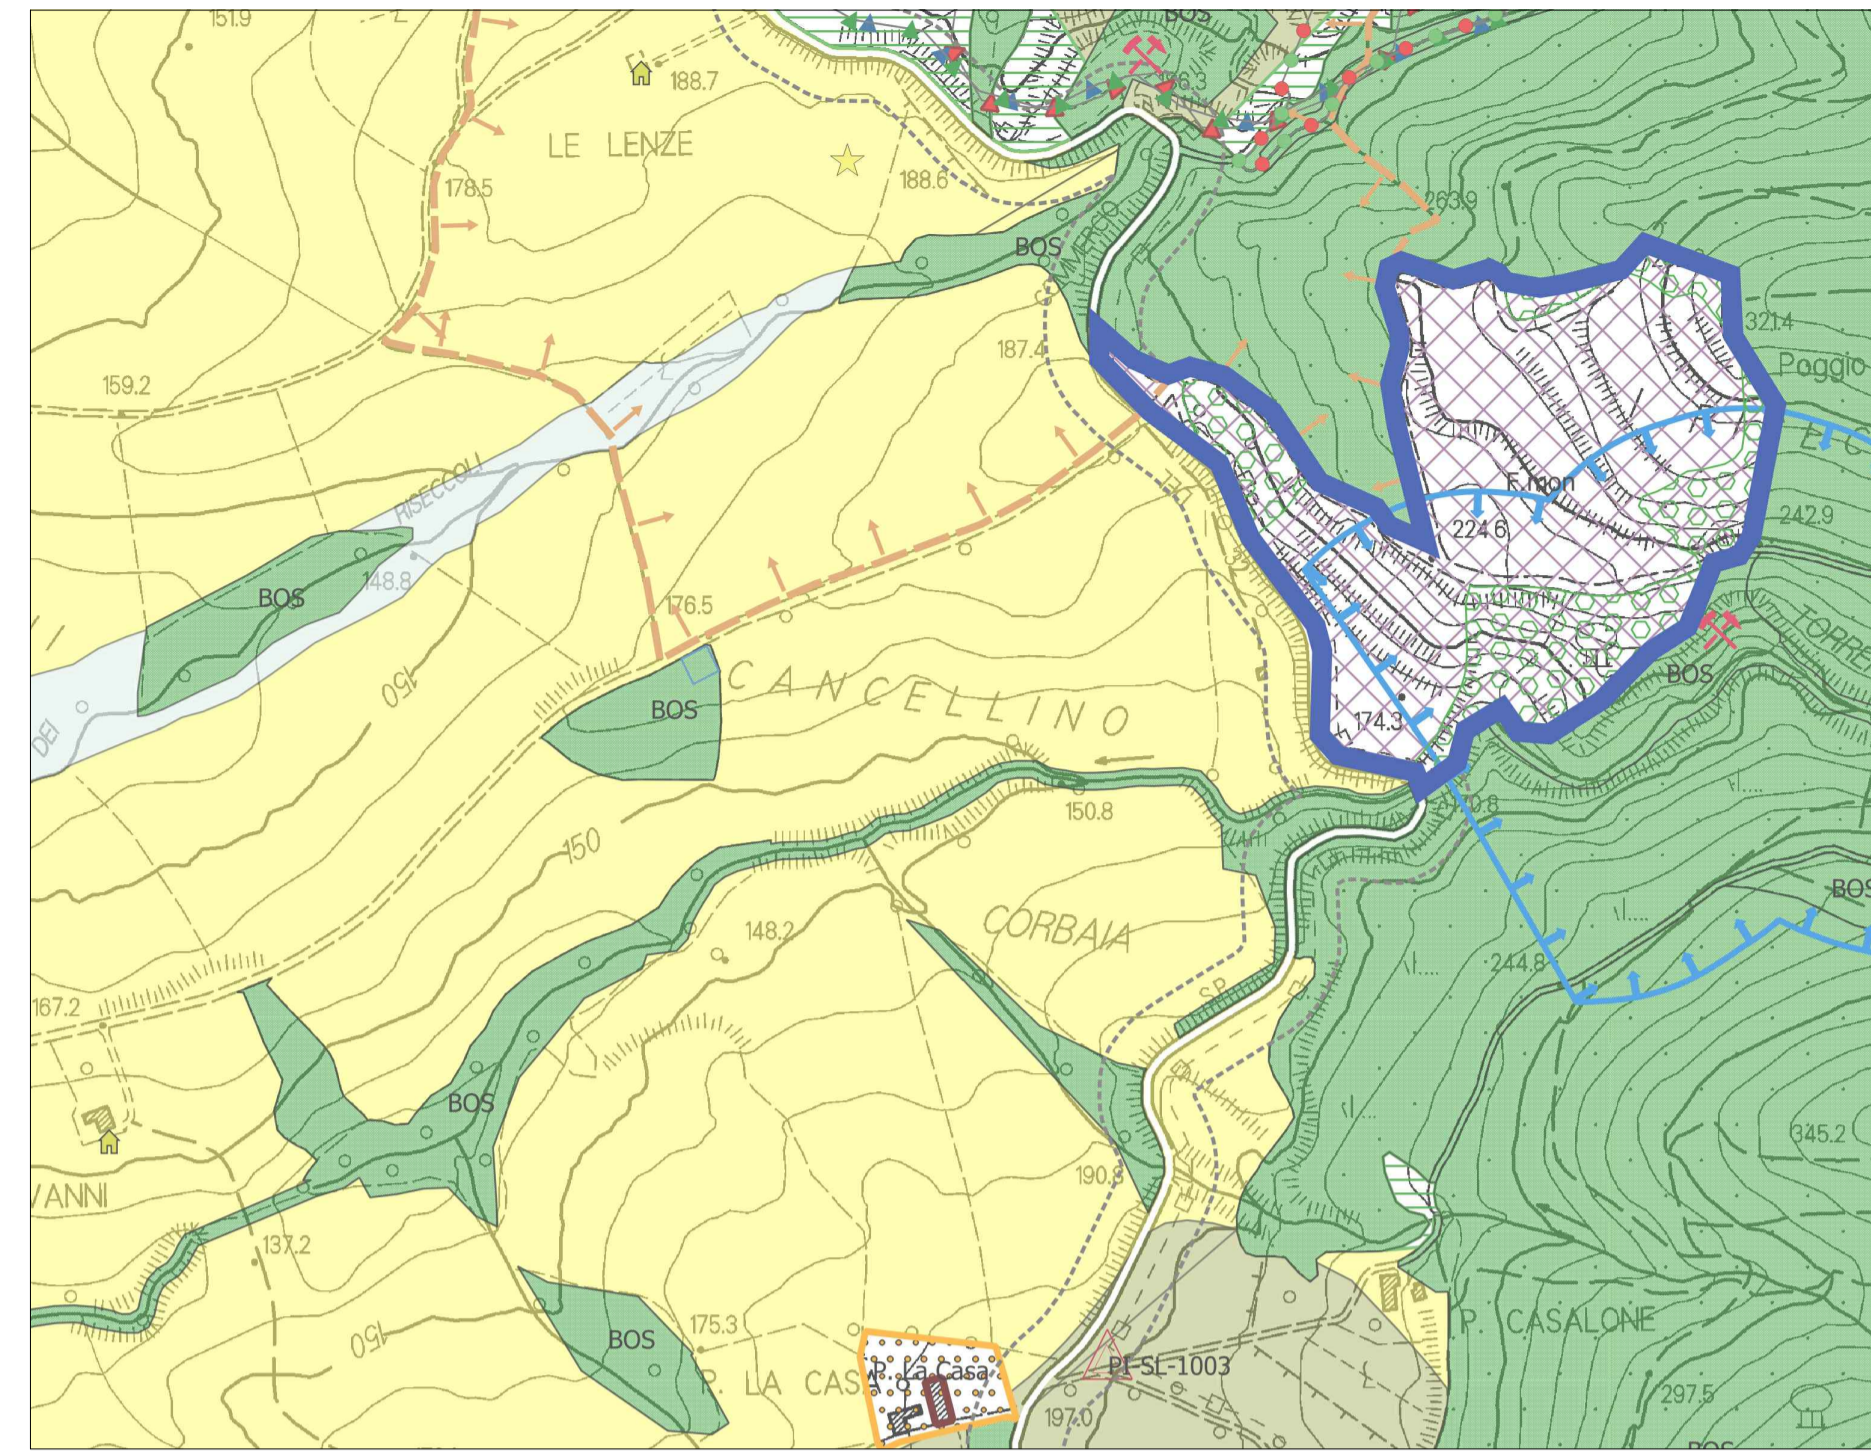


ESTRATTO PIANO OPERATIVO - TAVOLA 6

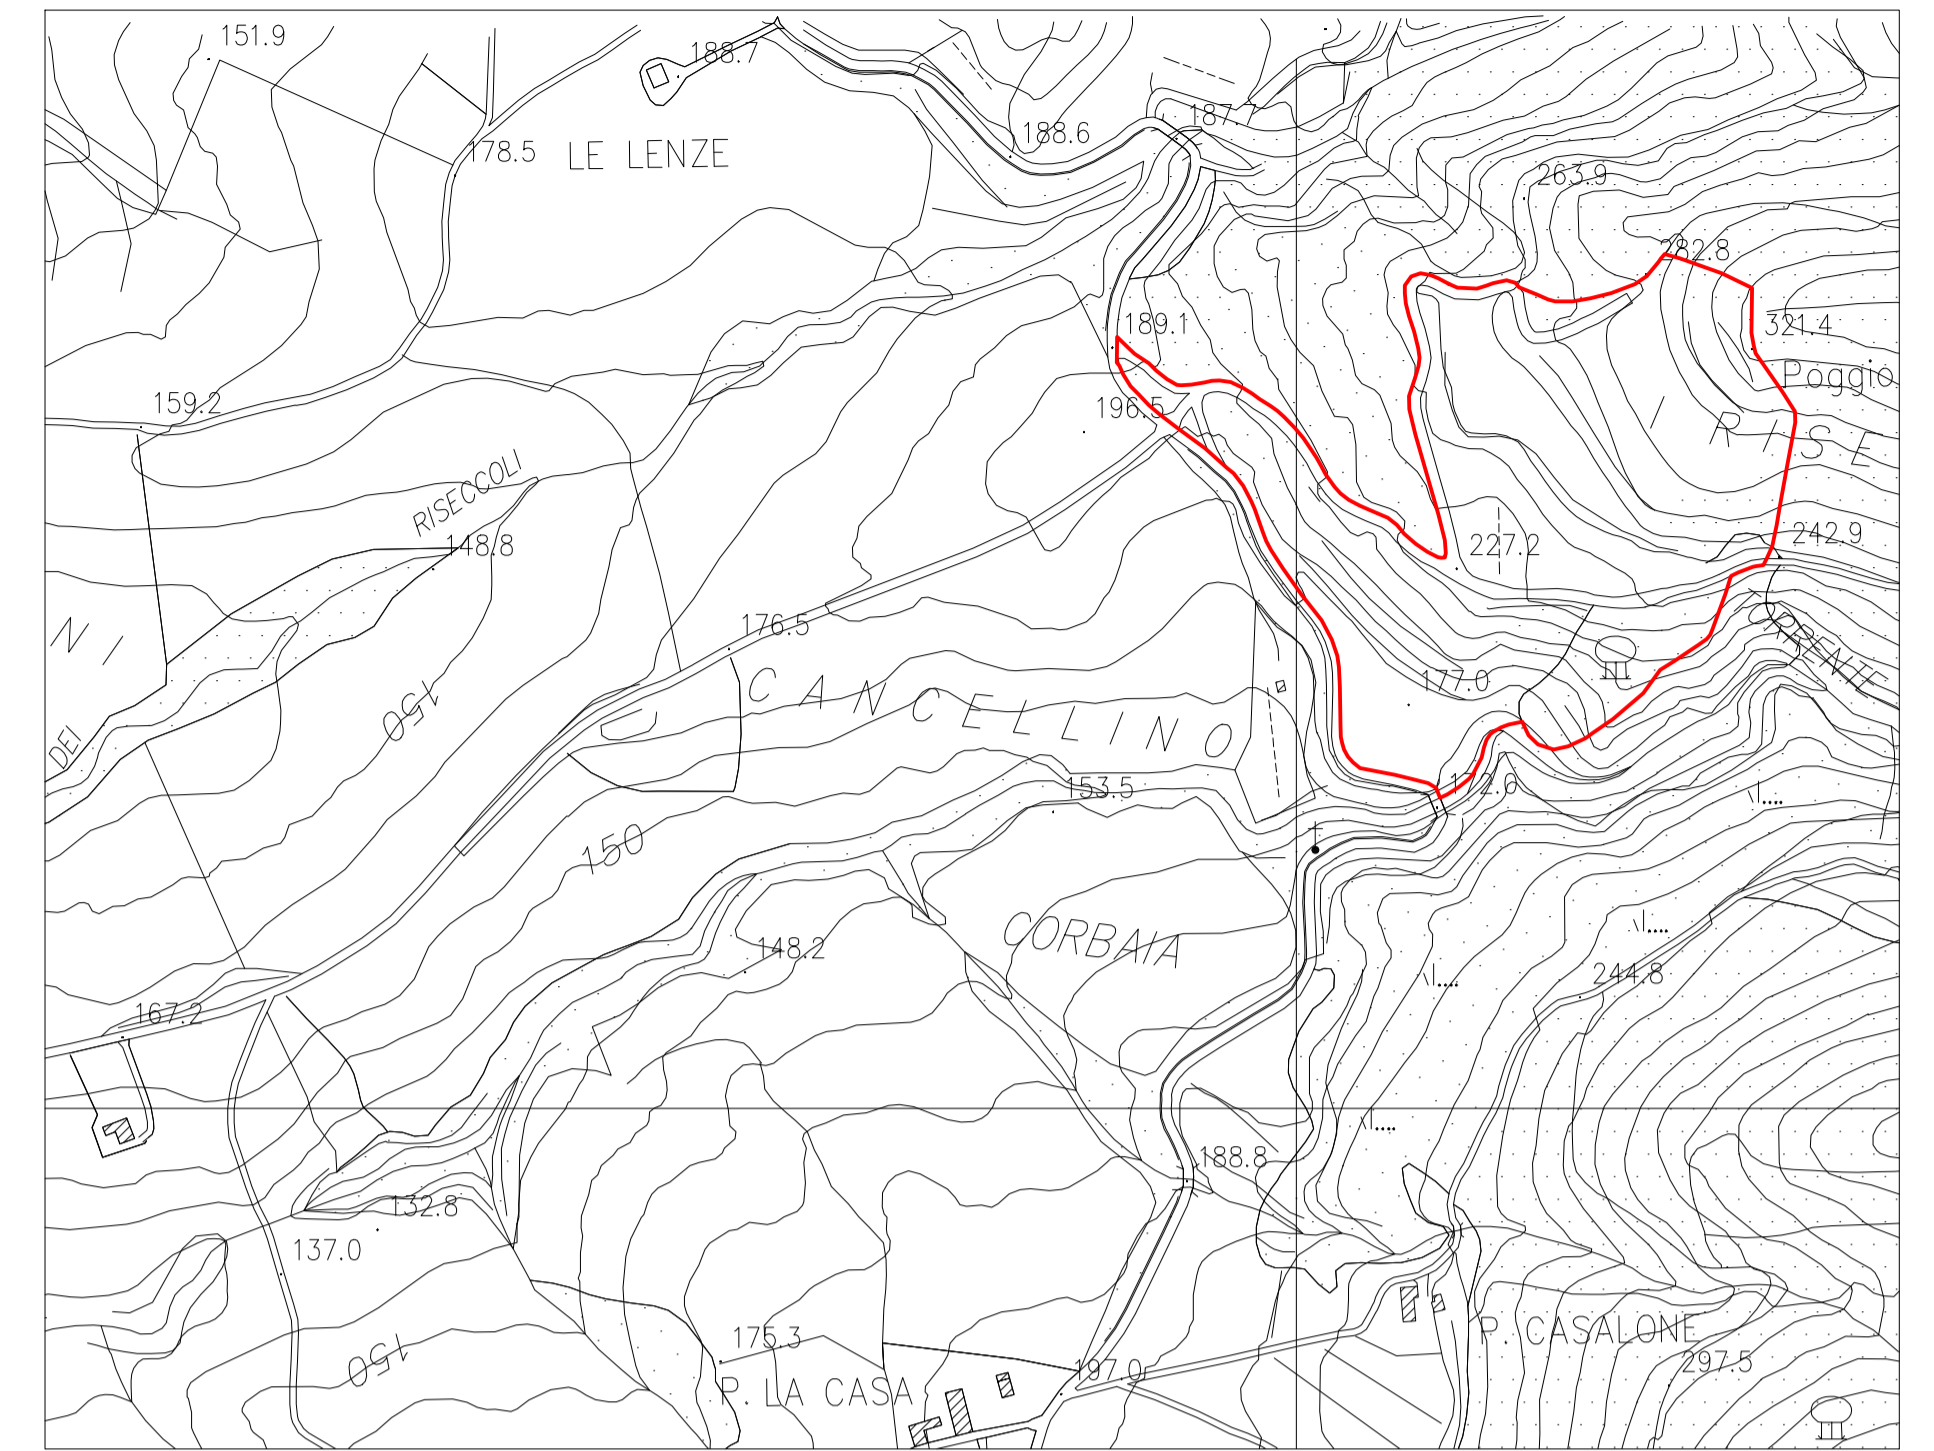

INDIVIDUAZIONE COMPARTO SU BASE CTR

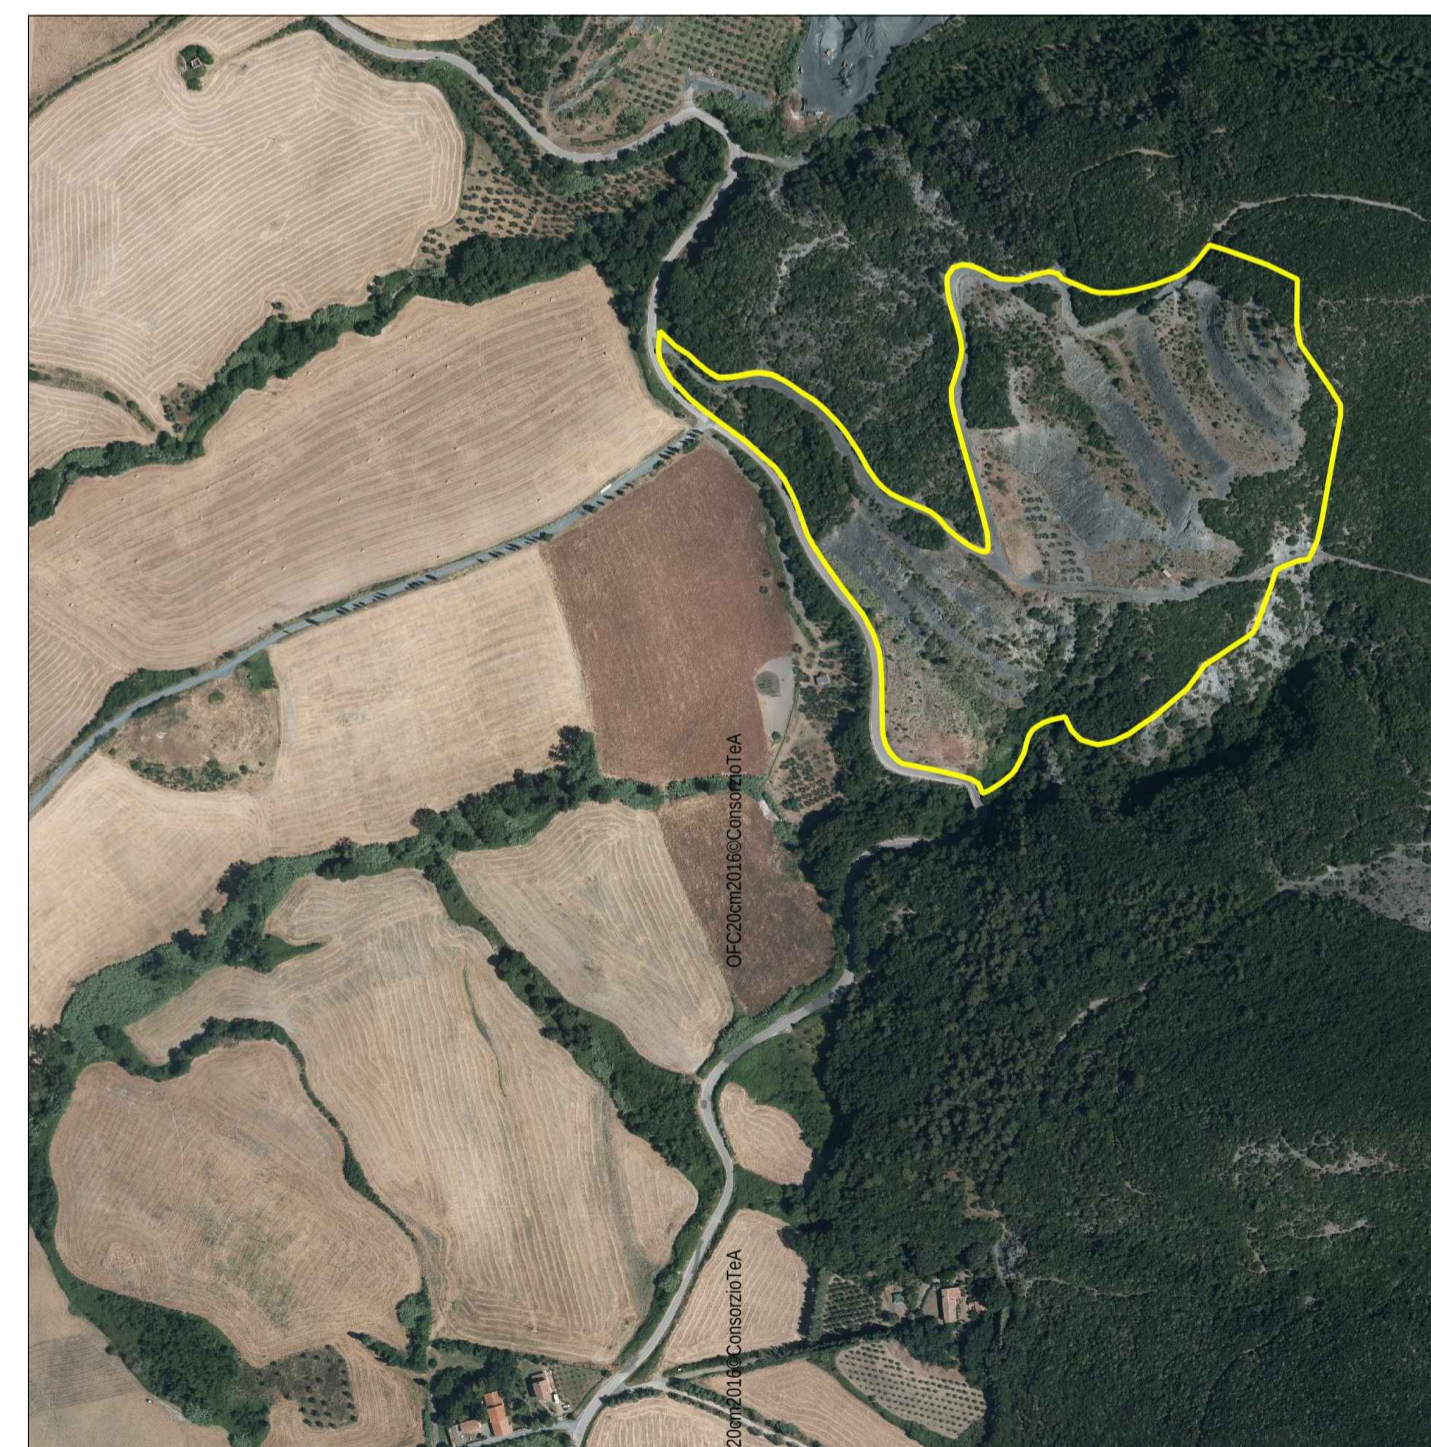

INDIVIDUAZIONE COMPARTO SU FOTO AEREA

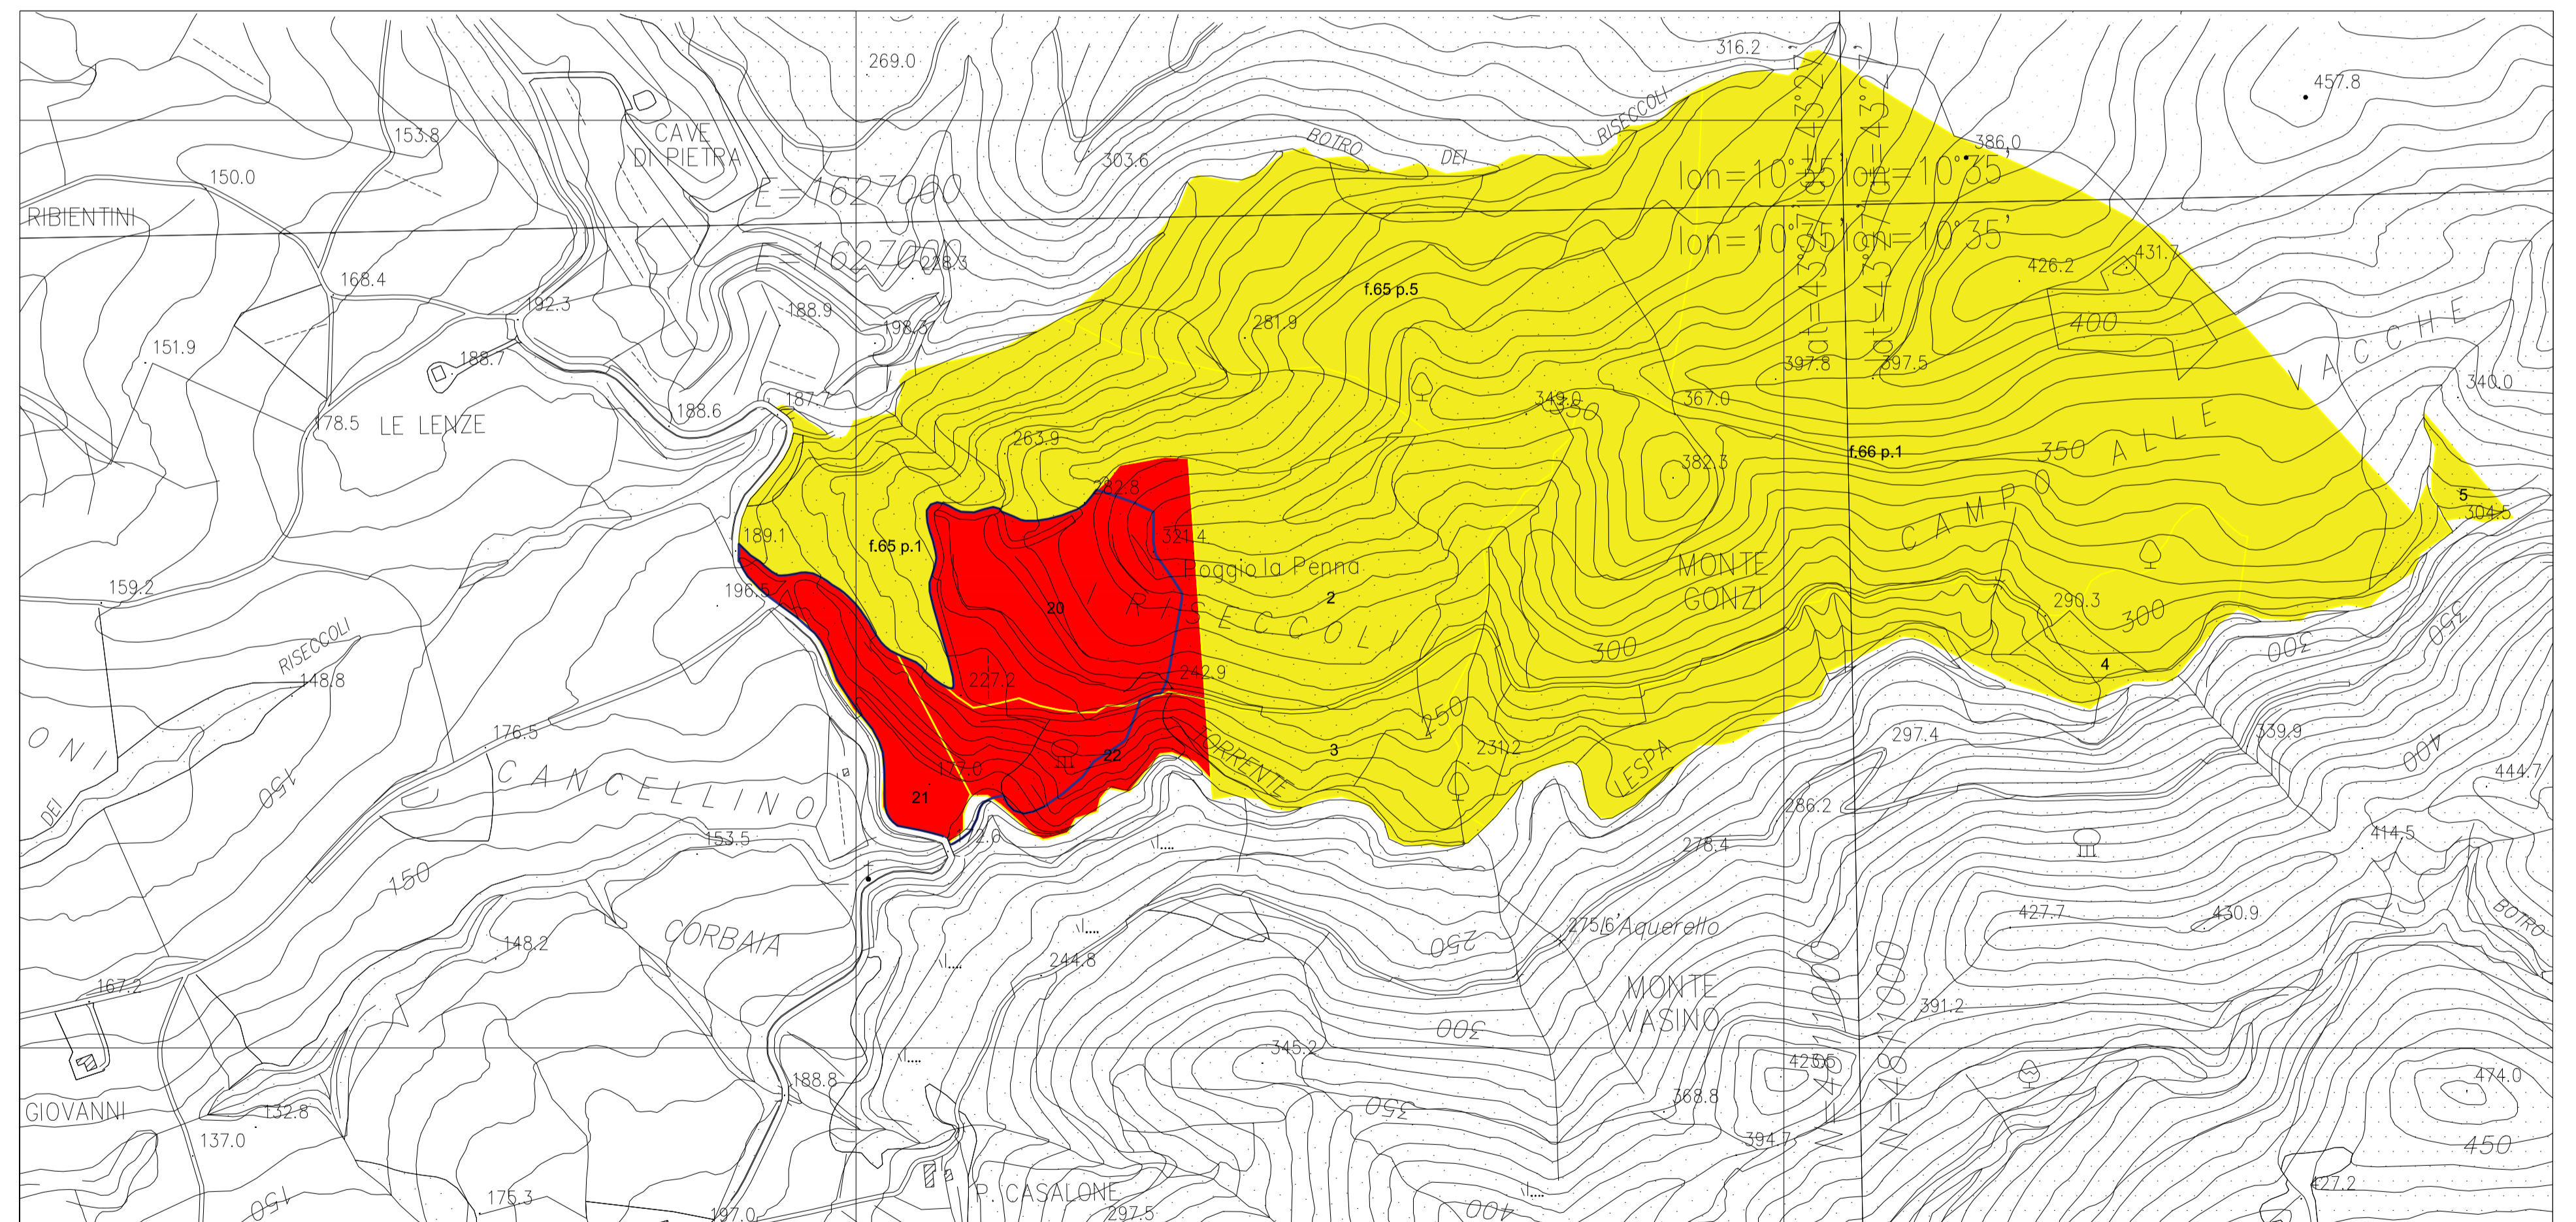

INDICAZIONE DELLE PROPRIETÀ INTERESSATE DAL COMPARTO OGGETTO DI PIANO PARTICOLAREGGIATO

ELENCO PROPRIETÀ

- f. 65 p. 1 ASSOCIAZIONE SANGHA ONLUS
- f. 65 p. 2 ASSOCIAZIONE SANGHA ONLUS
- f. 65 p. 3 ASSOCIAZIONE SANGHA ONLUS
- f. 65 p. 5 ASSOCIAZIONE SANGHA ONLUS
- f. 65 p. 20 ASSOCIAZIONE SANGHA ONLUS
- f. 65 p. 21 ASSOCIAZIONE SANGHA ONLUS

- f. 65 p. 22 ASSOCIAZIONE SANGHA ONLUS
- f. 66 p. 1 ASSOCIAZIONE SANGHA ONLUS
- f. 66 p. 4 ASSOCIAZIONE SANGHA ONLUS
- f. 66 p. 5 ASSOCIAZIONE SANGHA ONLUS

- Proprietà interessate dal Piano Particolareggiato
- Altre proprietà
- Perimetro comparto