



COMUNE DI SANTA LUCE
Provincia di Pisa

PIANO PARTICOLAREGGIATO
per la realizzazione del nuovo Monastero Buddista
in loc. Riseccoli - Poggio alla Penna



PROPRIETÀ: **Associazione Sangha ONLUS**
Il Presidente Massimo Sterdi - Pomaia, Pisa, Italia


PROGETTO: **Studio 900** **Arch. Mauro Ciampa**
Architetti Associati CIAMPA

COORDINAMENTO: **Dott.ssa Maria Sargentini** **Maria Sargentini**

Oggetto: **RILIEVO STATO ATTUALE**
RICOGNIZIONE FOTOGRAFICA

03

Data: settembre 2020 Nome file: PP_poggioallapenna.dwg Tavola n°

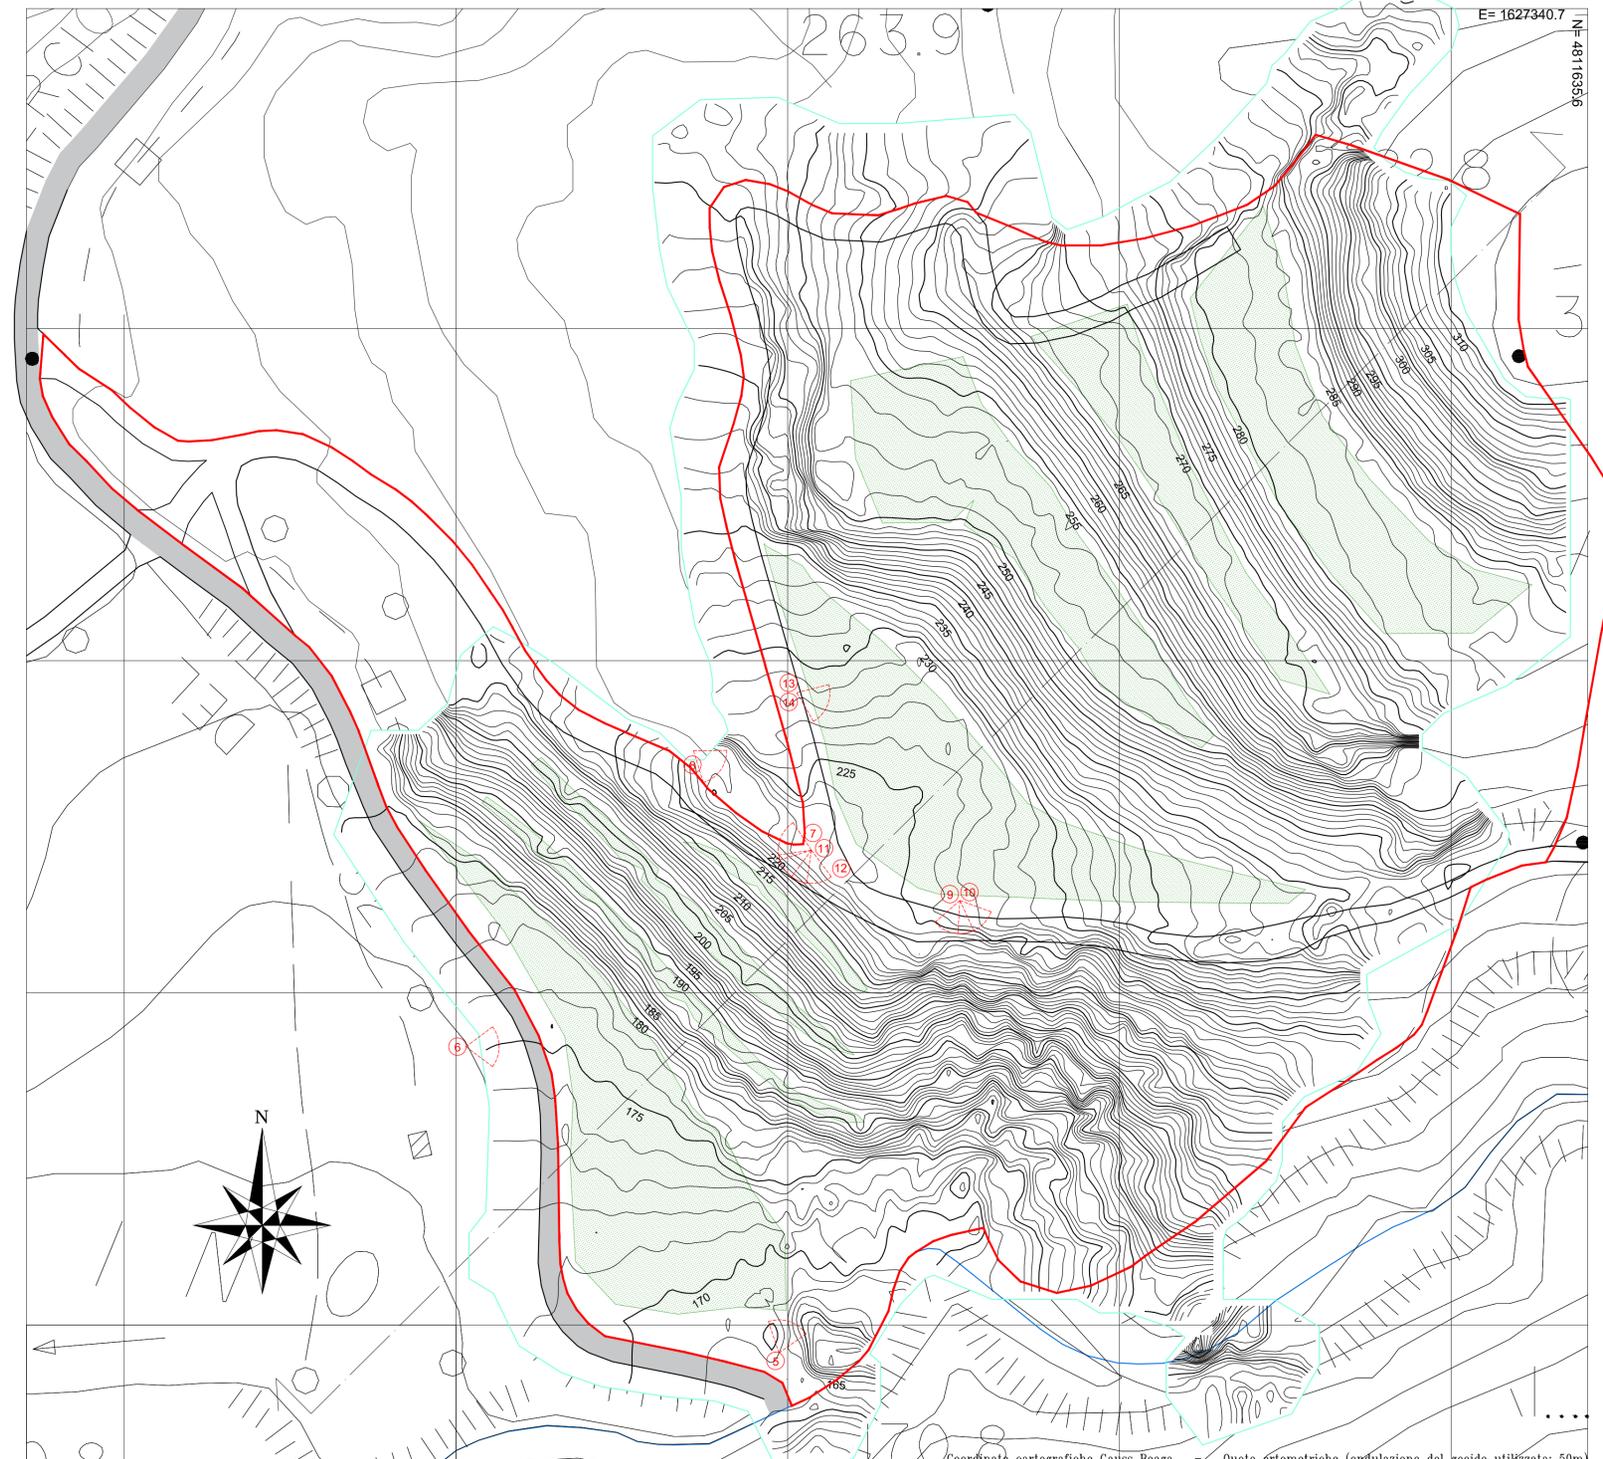

Punto di ripresa da sud percorrendo la Strada Provinciale del Commercio



Rilievo topografico del sito della ex cava Riseccoli - Labor. A.S.T.R.O. Dip di Ingegneria civile
Sede di Topografia e Aerofotogrammetria
Università di Pisa

- LEGENDA**
- = isopse 5m
 - = isopse 1m
 - = limite area del rilievo
 - = area intervento
 - = terrazzamenti
 - = strada bianca
 - = strada provinciale
 - = quota s.l.m.
 - = PUNTO DI RIPRESA

