



COMUNE DI SANTA LUCE
Provincia di Pisa

PIANO PARTICOLAREGGIATO
per la realizzazione del nuovo Monastero Buddista
in loc. Riseccoli - Poggio alla Penna




PROPRIETÀ: Associazione Sangha ONLUS
Pomaia, Pisa, Italia
PROGETTO: gino zavarella
architetto
COORDINAMENTO: Dott.ssa Maria Sargentini Arch. Mauro Ciampa
ARCHITETTI ASSOCIATI CAMPACIAMPA
matr. 50
Sec. A/4
Provincia di Pisa - Pisa

Oggetto : PLANIVOLUMETRIA MONASTERO


07i

Data: gennaio 2021 Nome file: PP_poggioallapenna.dwg Tavola n°


Celle monastiche maschili

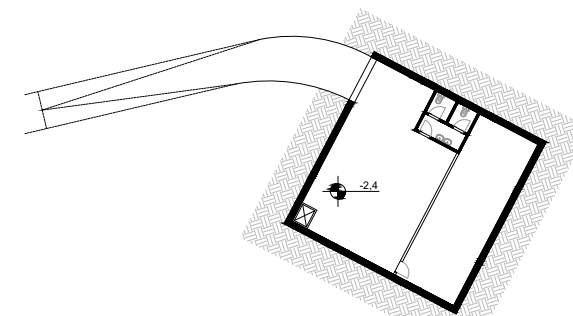


Pianta interrato edificio comune

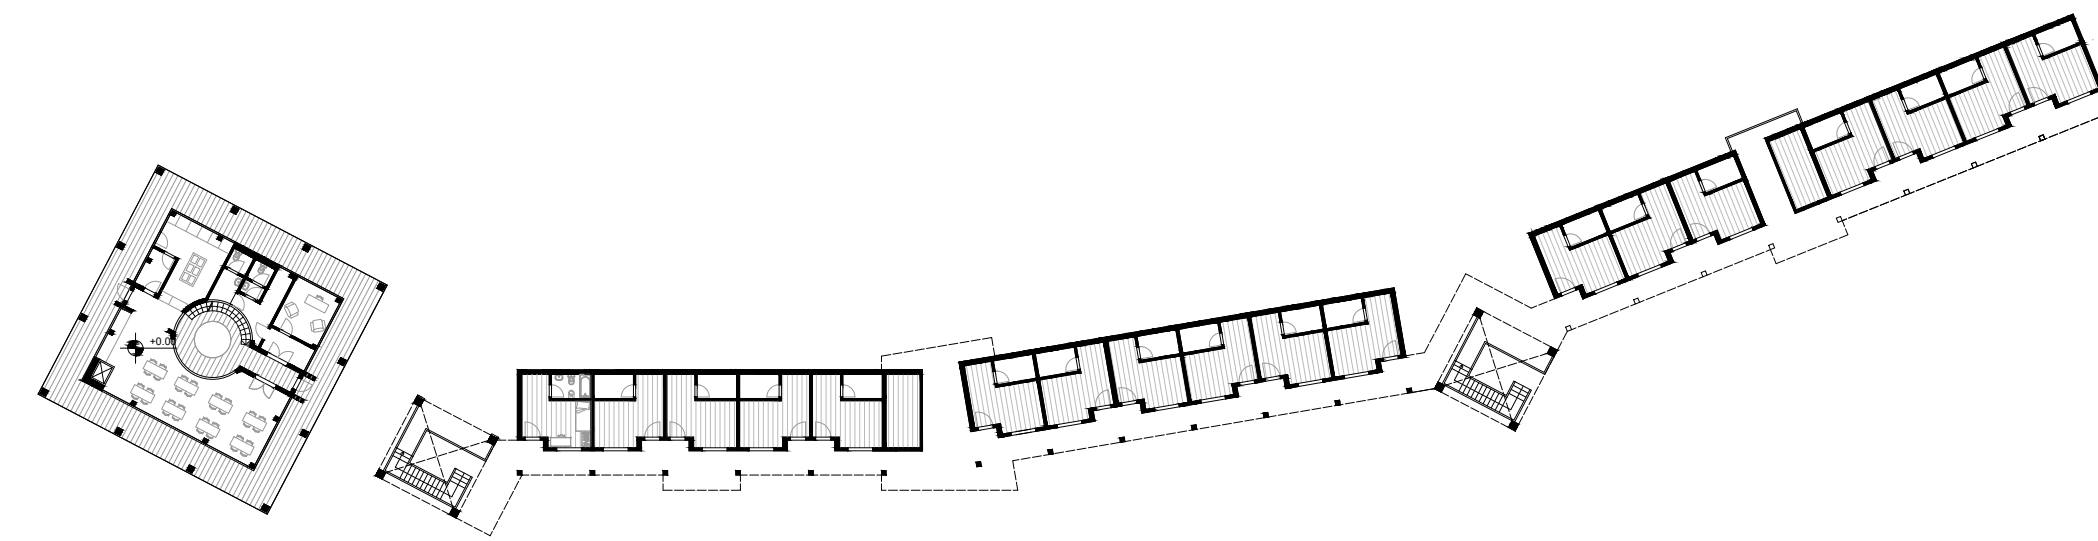

Pianta piano terra

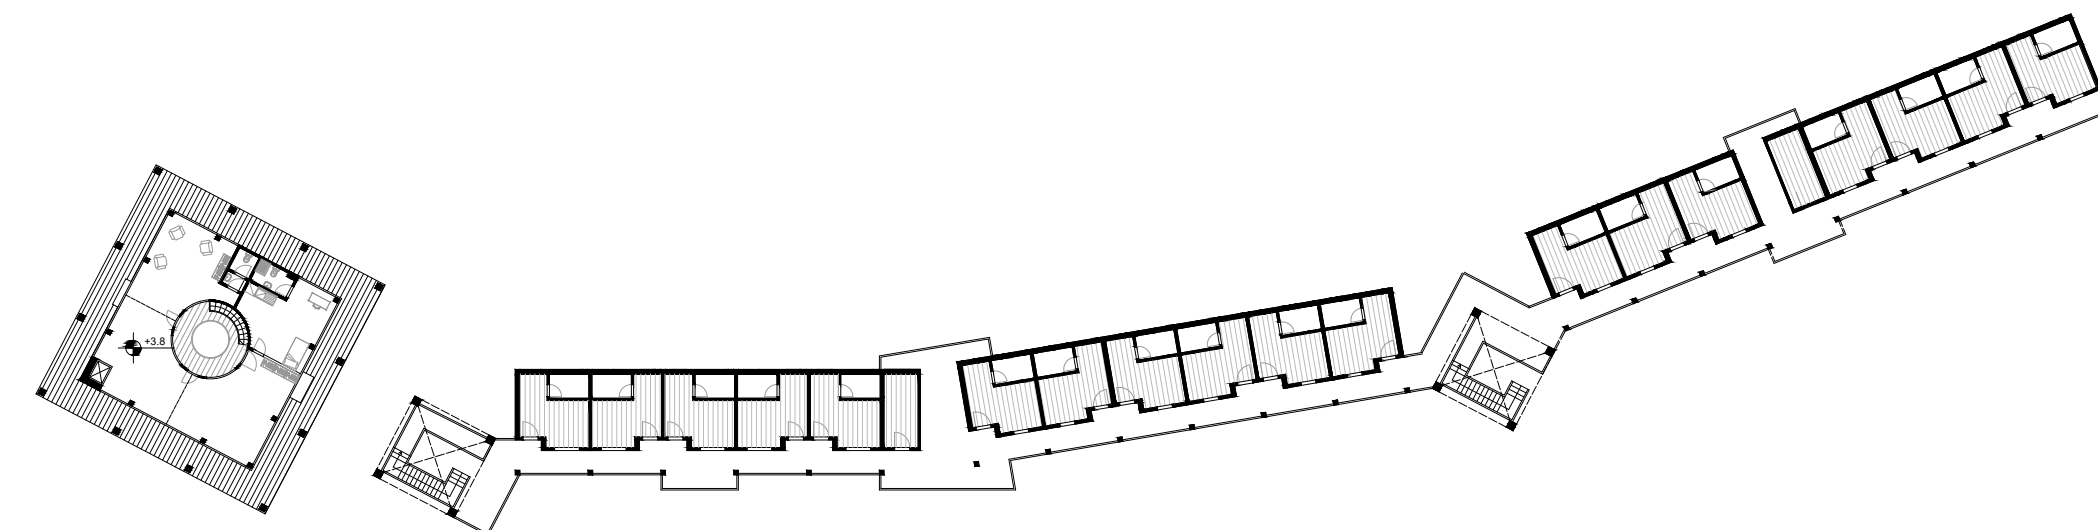


Pianta piano primo

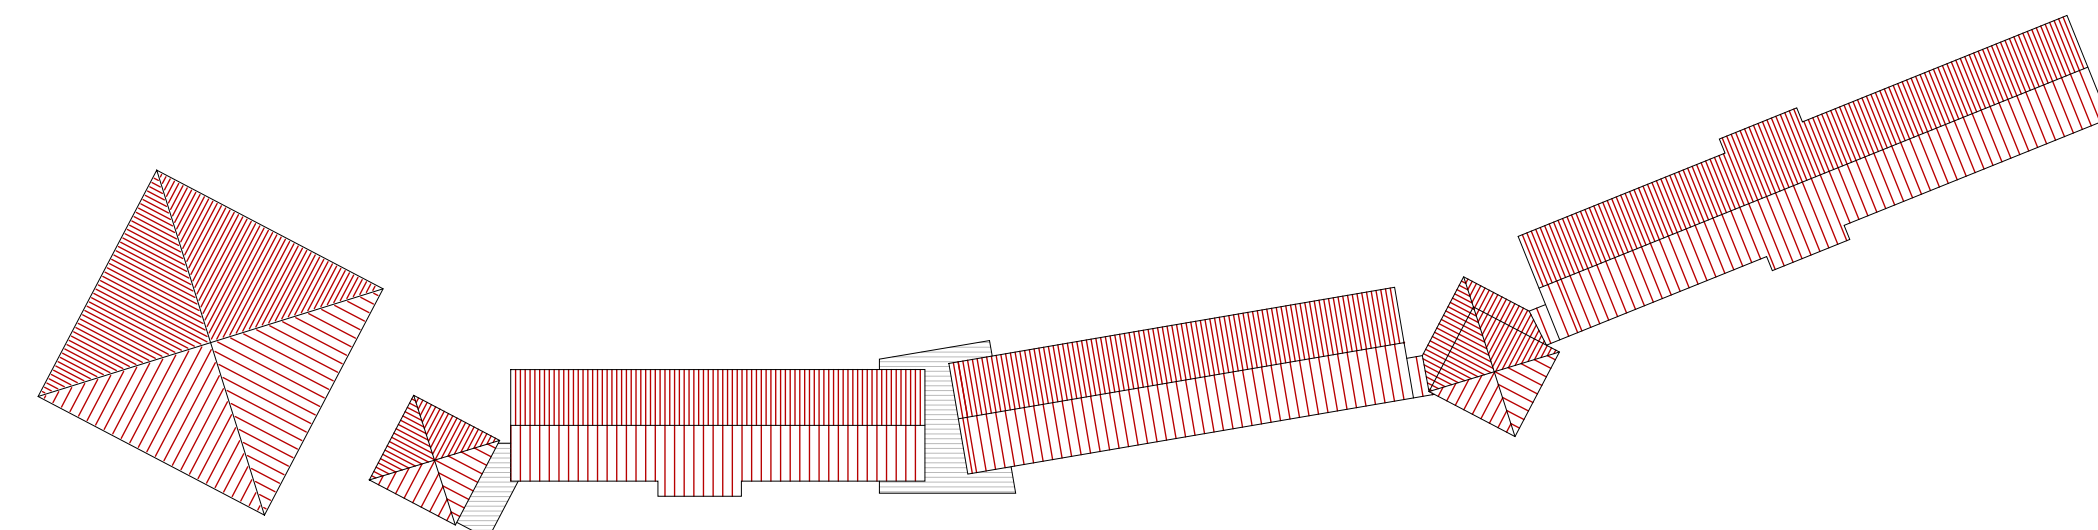


Pianta coperture


Celle monastiche femminili

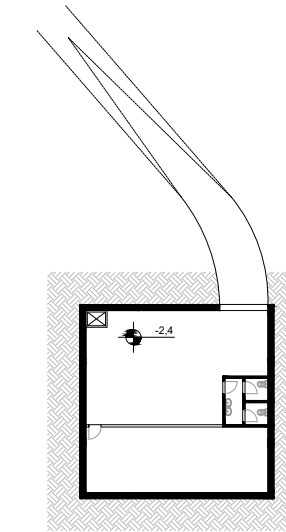


Pianta interrato edificio comune

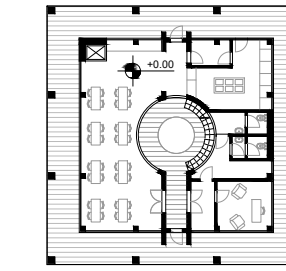

Pianta piano terra scala

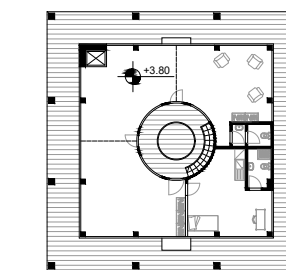


Pianta piano primo

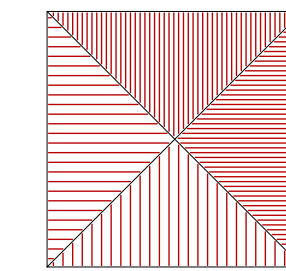


Pianta coperture


PIANTA TIPO CELLA

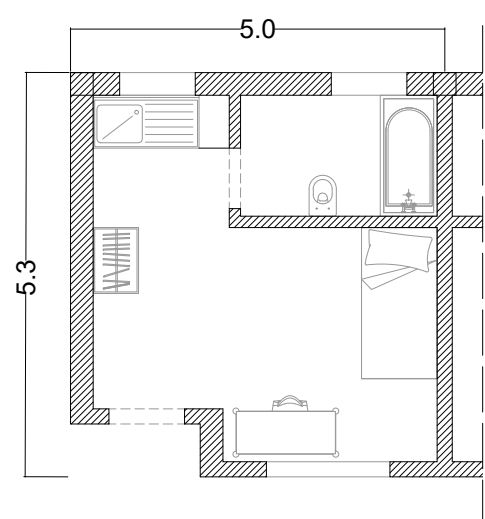


Servizi all'accoglienza e per la comunità monastica

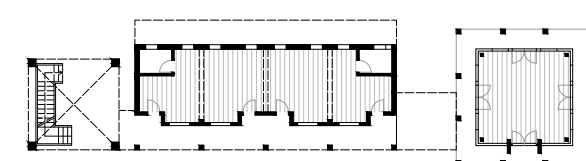


Pianta piano terra

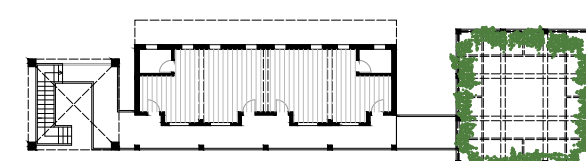

Pianta piano primo

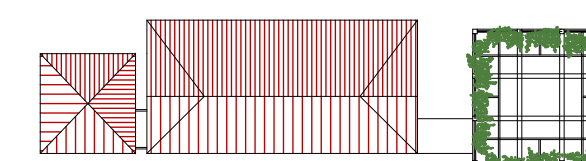

Pianta coperture

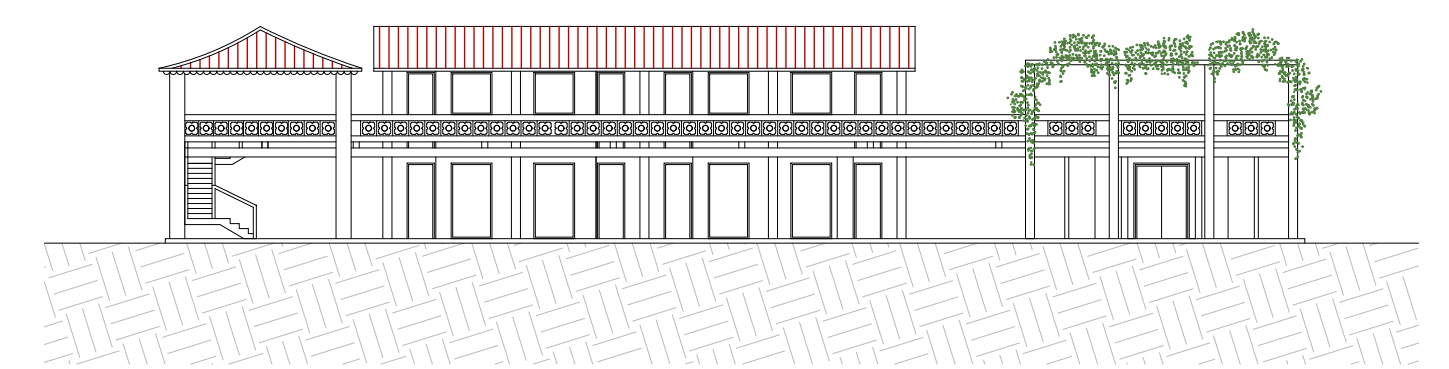

M O D U L O C E L L E M O N A S T I C H E